


Projekt Grundriss Industriebahn & Motorwerk		
Planinhalt EG Motorwerk	Projektzeitraum -	
gezeichnet mh	Format ISO A3	Maßstab 1: 300
Druckdatum 3/18/24	Index/Version -	
Datei Motorwerk_Master_in Prozess_240315.vwx		


AMATA Management GmbH, An der Industriebahn 12, 13088 Berlin
Alle Maße sind am Bau zu prüfen. Die Weitergabe von Konzeption, Material und sonstige Inhalte an dritte Personen ist nur mit schriftlicher Erlaubnis der AMATA Management GmbH gestattet.

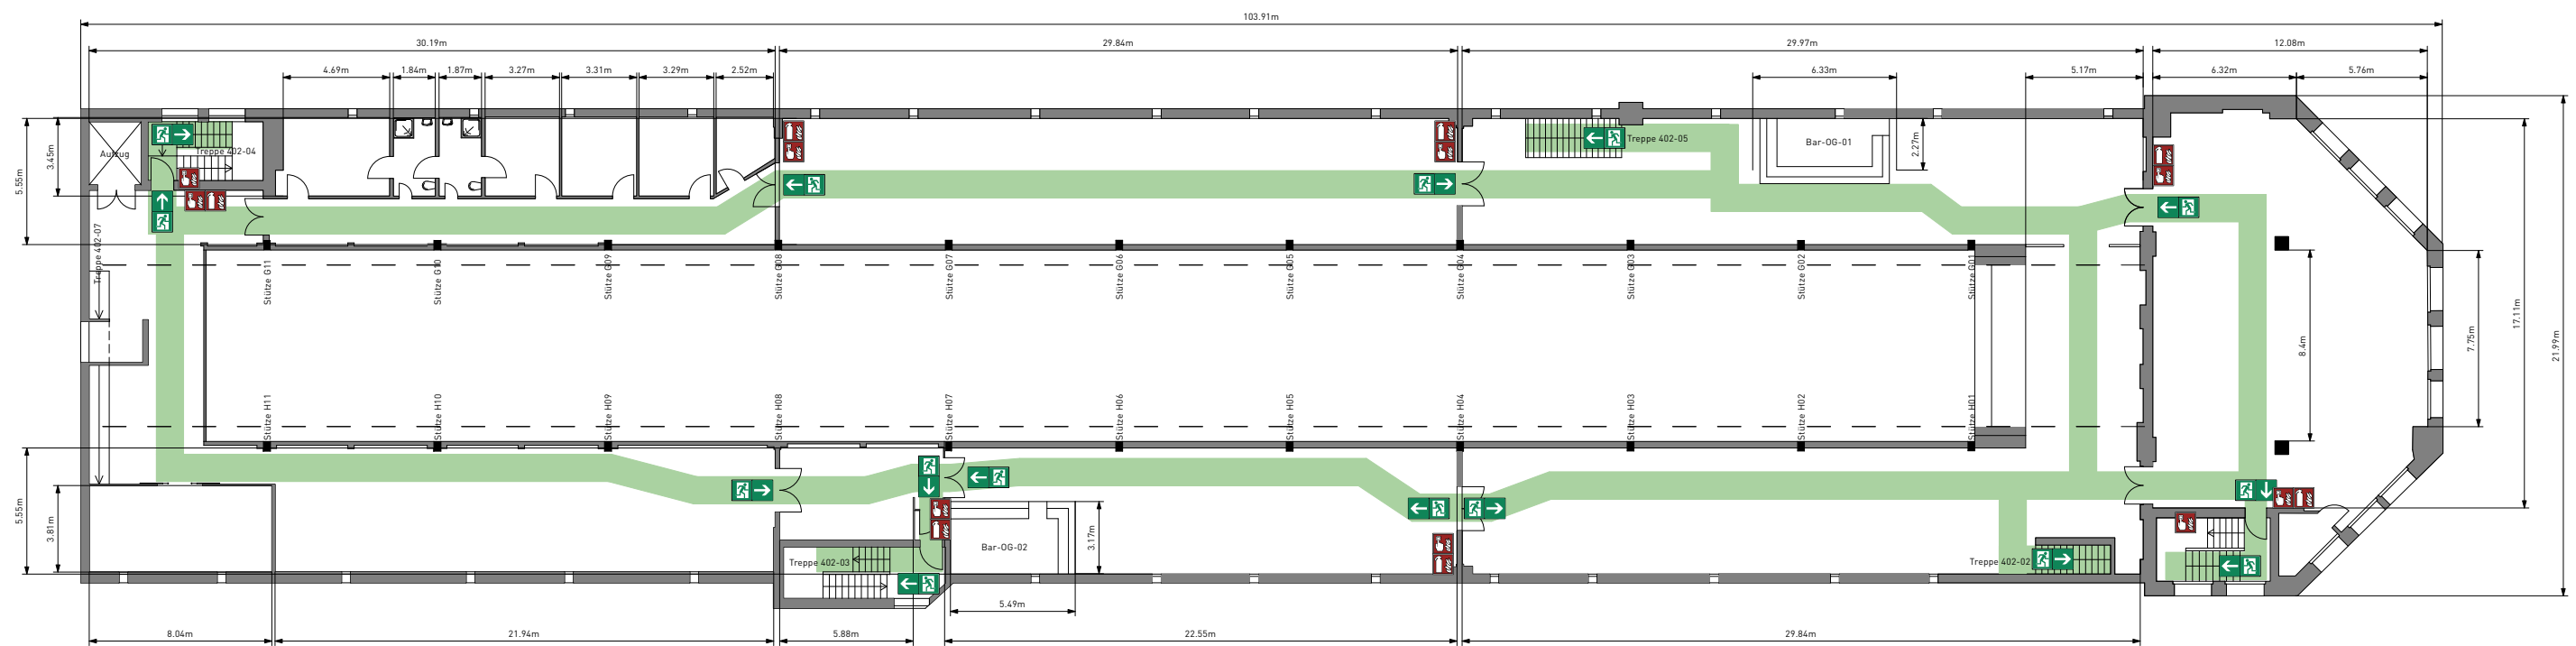


Projekt Grundriss Industriebahn & Motorwerk		
Planinhalt OG Motorwerk	Projektzeitraum -	
gezeichnet mh	Format ISO A3	Maßstab 1:300
Druckdatum 3/18/24	Index/Version -	

Datei: **Motorwerk_Master_in Prozess_240315.vwx**
 AMATA Management GmbH, An der Industriebahn 12, 13088 Berlin
Alle Maße sind am Bau zu prüfen. Die Weitergabe von Konzeption, Material und sonstige Inhalte an dritte Personen ist nur mit schriftlicher Erlaubnis der AMATA Management GmbH gestattet.

Schnitt A-A

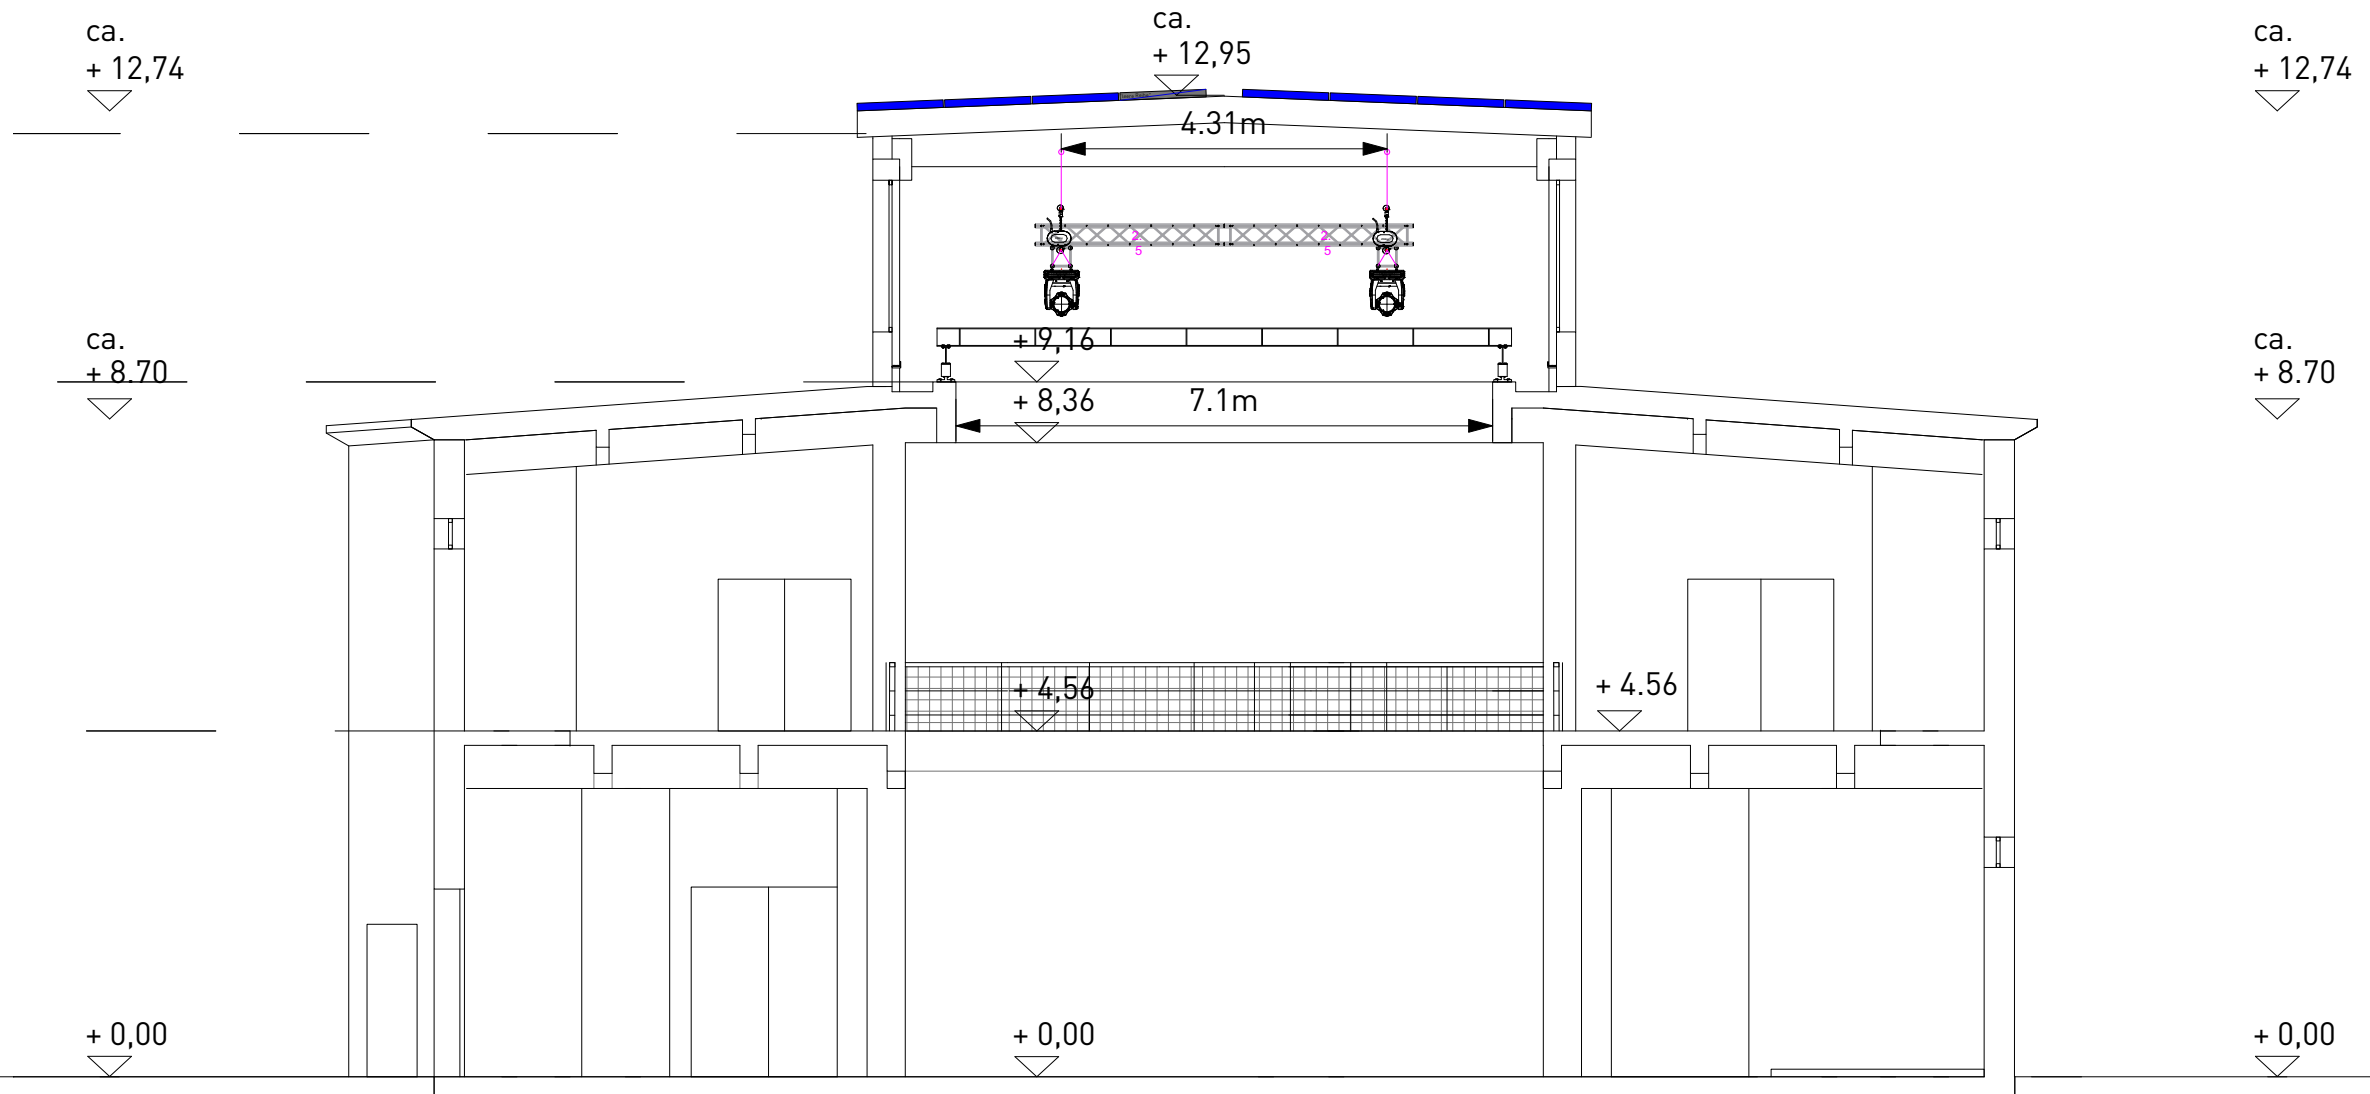

Projekt Grundriss Industriebahn & Motorwerk		
Planinhalt	Projektzeitraum	
Querschnitt	-	
gezeichnet	Format	Maßstab
mh	ISO A3	1:100
Druckdatum	Index/Version	
4/3/24	-	
Datei: Motorwerk_Master_in Prozess_240318_TEST.vwx		
AMATA Management GmbH, An der Industriebahn 12, 13088 Berlin		
<small>Alle Maße sind am Bau zu prüfen. Die Weitergabe von Konzeption, Material und sonstige Inhalte an dritte Personen ist nur mit schriftlicher Erlaubnis der AMATA Management GmbH gestattet.</small>		

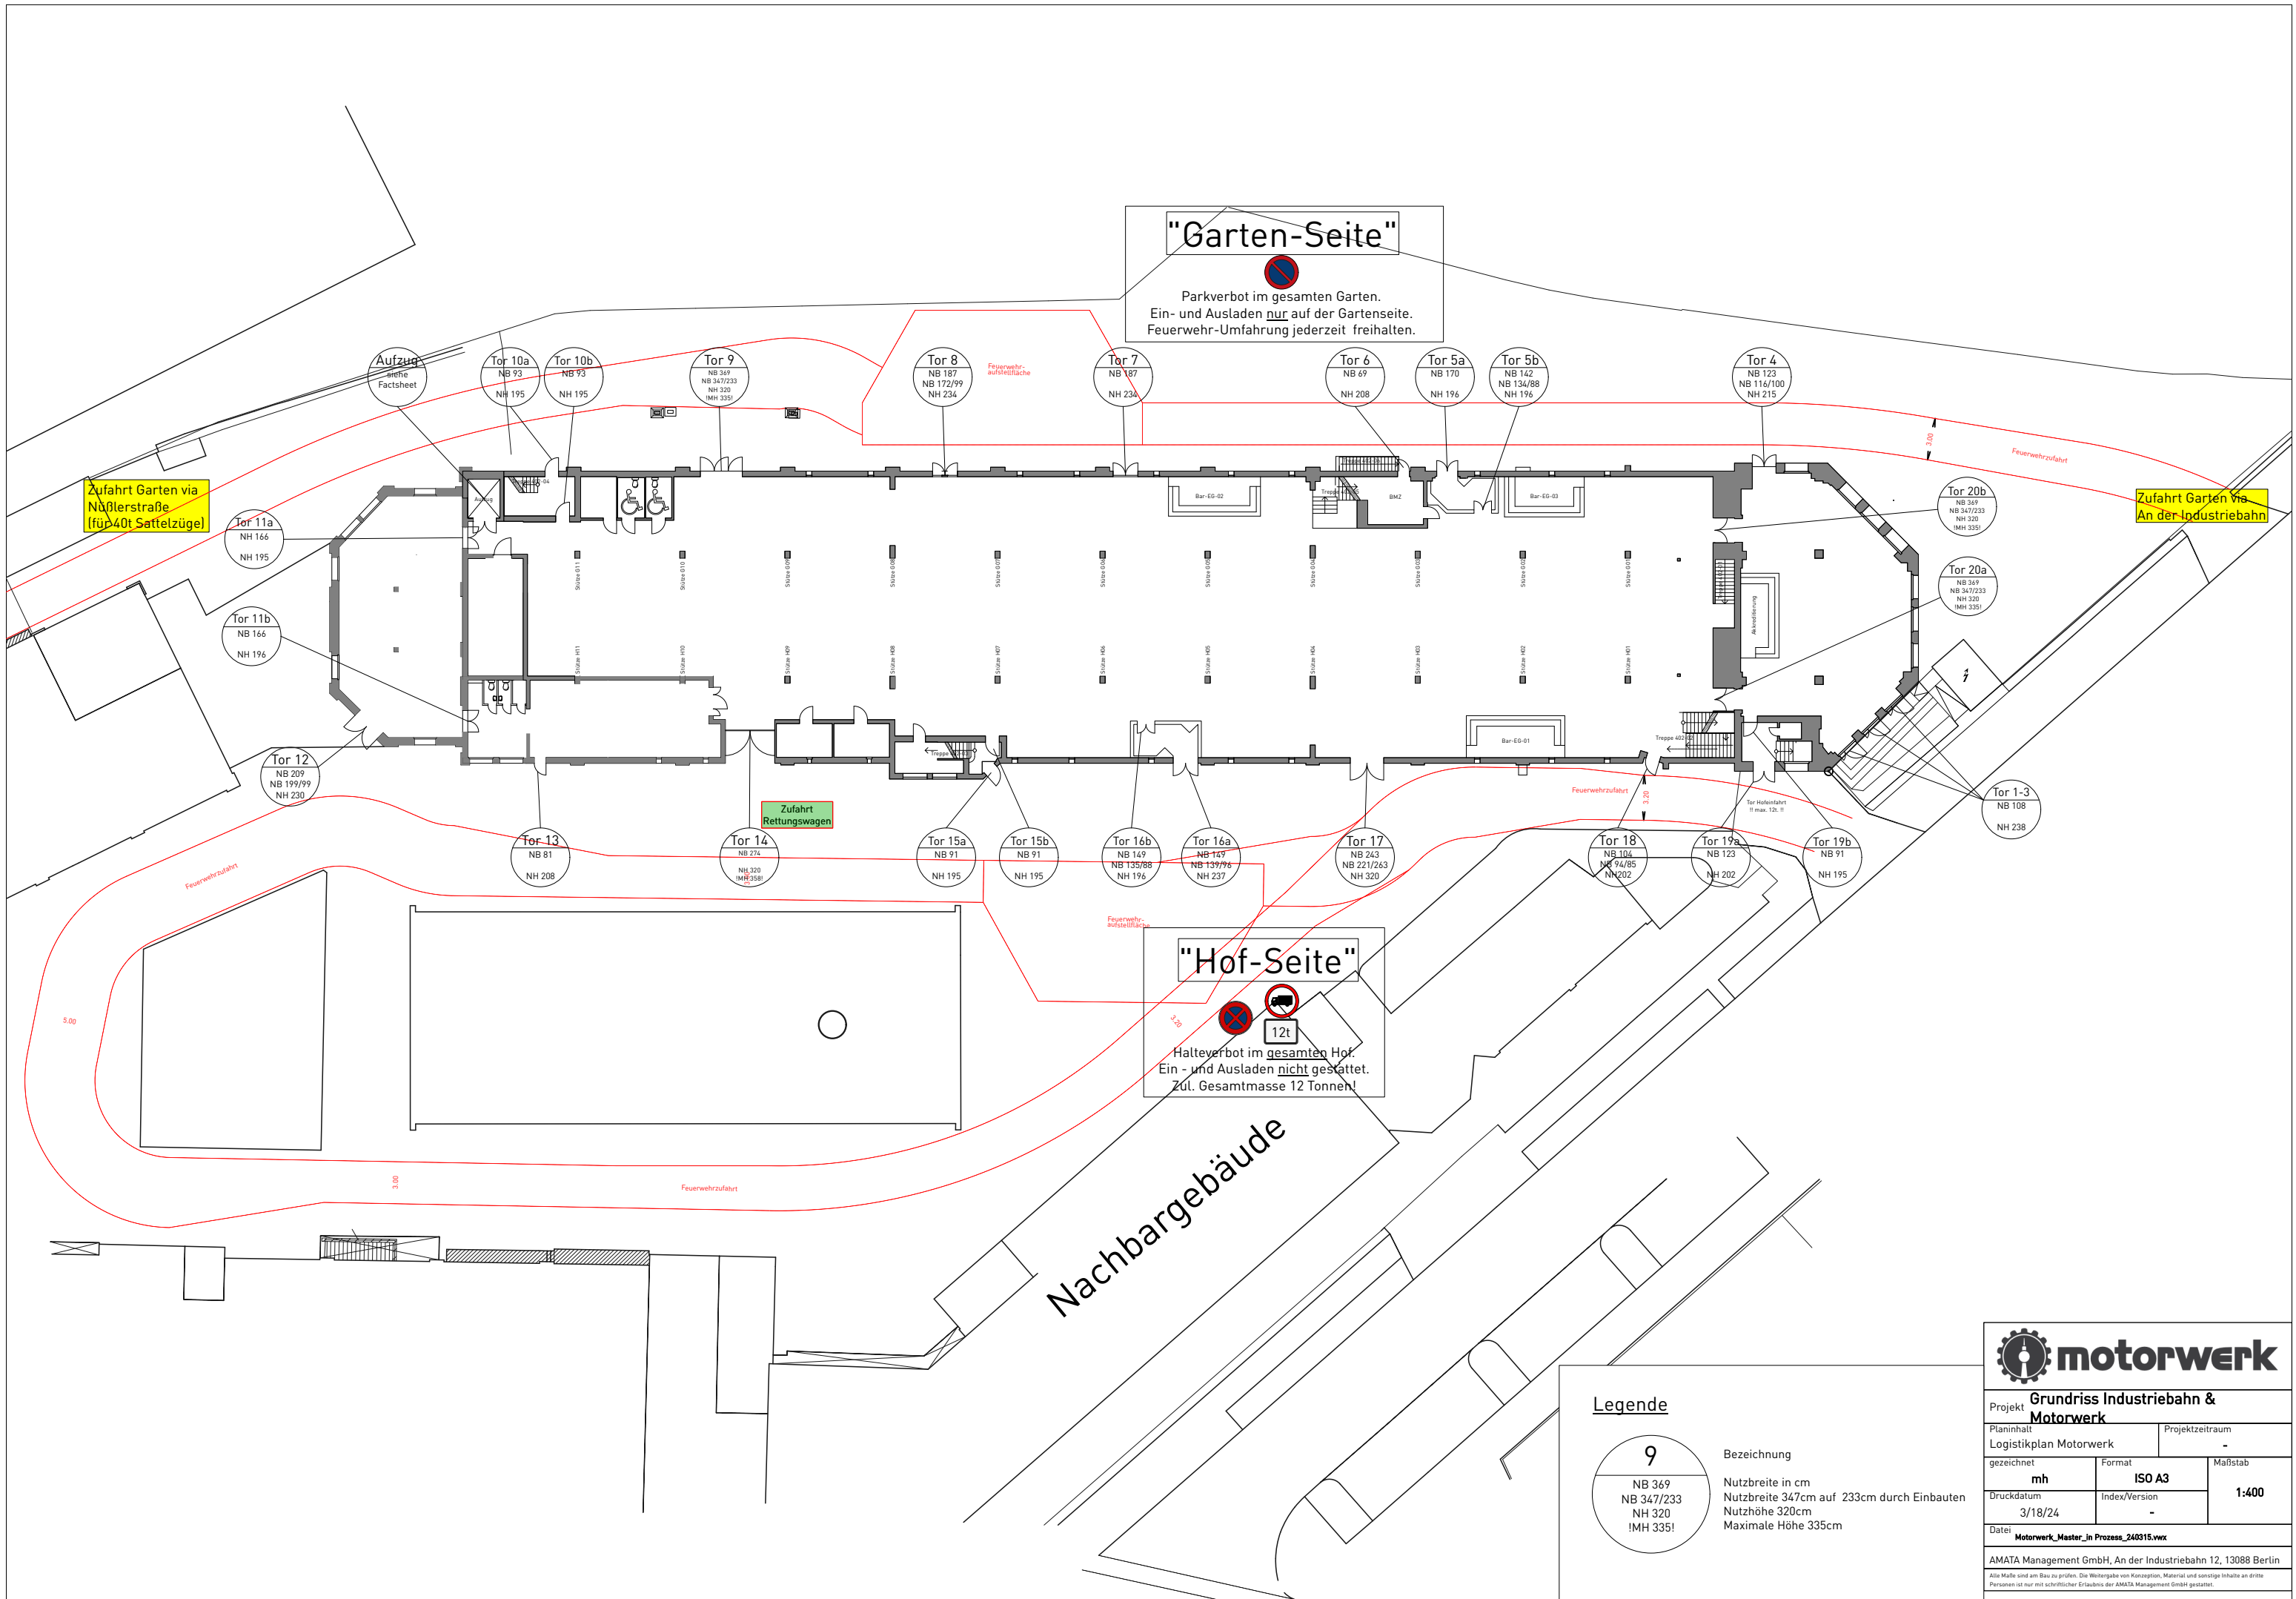

"Garten-Seite"
 Parkverbot im gesamten Garten.
 Ein- und Ausladen nur auf der Gartenseite.
 Feuerwehr-Umfahrung jederzeit freihalten.

"Hof-Seite"
 Halteverbot im gesamten Hof.
 Ein- und Ausladen nicht gestattet.
 Zul. Gesamtmasse 12 Tonnen!

Legende

9	Bezeichnung
NB 369 NB 347/233 NH 320 !MH 335!	Nutzbreite in cm Nutzbreite 347cm auf 233cm durch Einbauten Nutzhöhe 320cm Maximale Höhe 335cm

motorwerk

Projekt **Grundriss Industriebahn & Motorwerk**

Planinhalt Logistikplan Motorwerk	Projektzeitraum -
gezeichnet mh	Format ISO A3
Druckdatum 3/18/24	Index/Version -
Datei Motorwerk_Master_in Prozess_240315.vwx	
AMATA Management GmbH, An der Industriebahn 12, 13088 Berlin	

Alle Maße sind am Bau zu prüfen. Die Weitergabe von Konzeption, Material und sonstige Inhalte an dritte Personen ist nur mit schriftlicher Erlaubnis der AMATA Management GmbH gestattet.