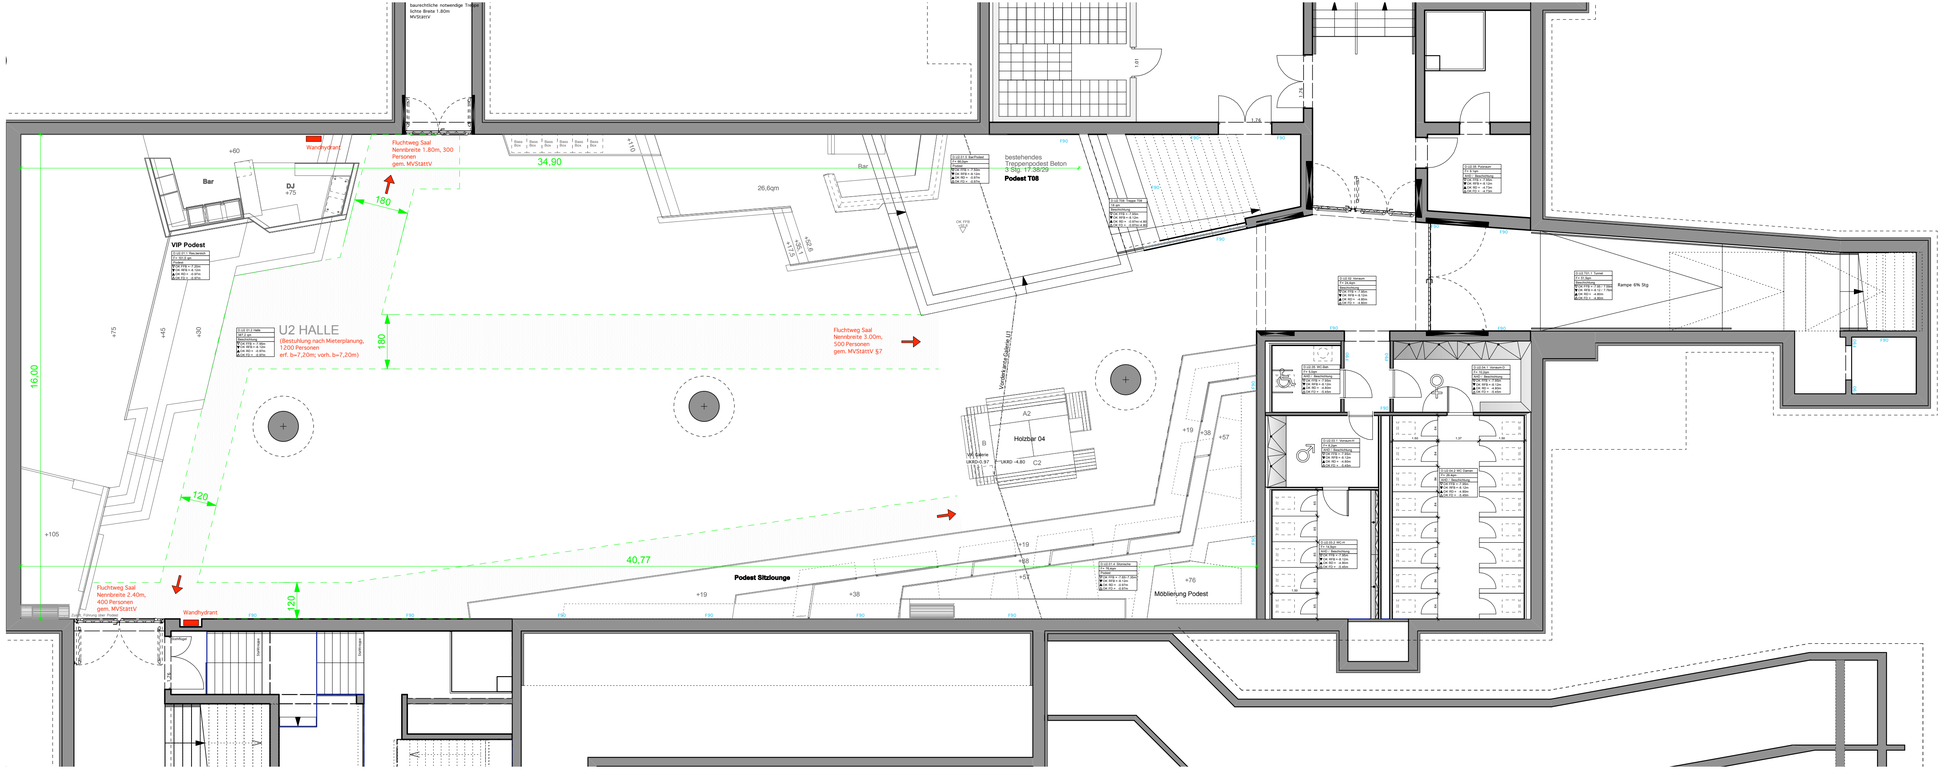

Club im ZOB München
Arnulfstraße 17
80335 München

Standort

Halle U2 leer

Übersichtsplan	**1/100**	**11.08.2009**
Planinhalt	Maßstab	Datum

Fläche gesamt: 600qm
Stehplätze: 1200 Personen

ausgewiesene Fläche/ Person

SP	Sitzplätze
ST	Stehplätze
WH	Wandhydrant
R	Rollstuhlplatz

Legende

Genehmigungsfeld

Craft Veranstaltungs AG
Landsbergerstraße 185
80687 München

Ansprechpartner Dierk Beyer
Tel.: 01728189988
Tel.: 089/ 59989641

HMWARCHITEKTEN
Marienplatz 28
80331 München

Adresse | Planverfasser

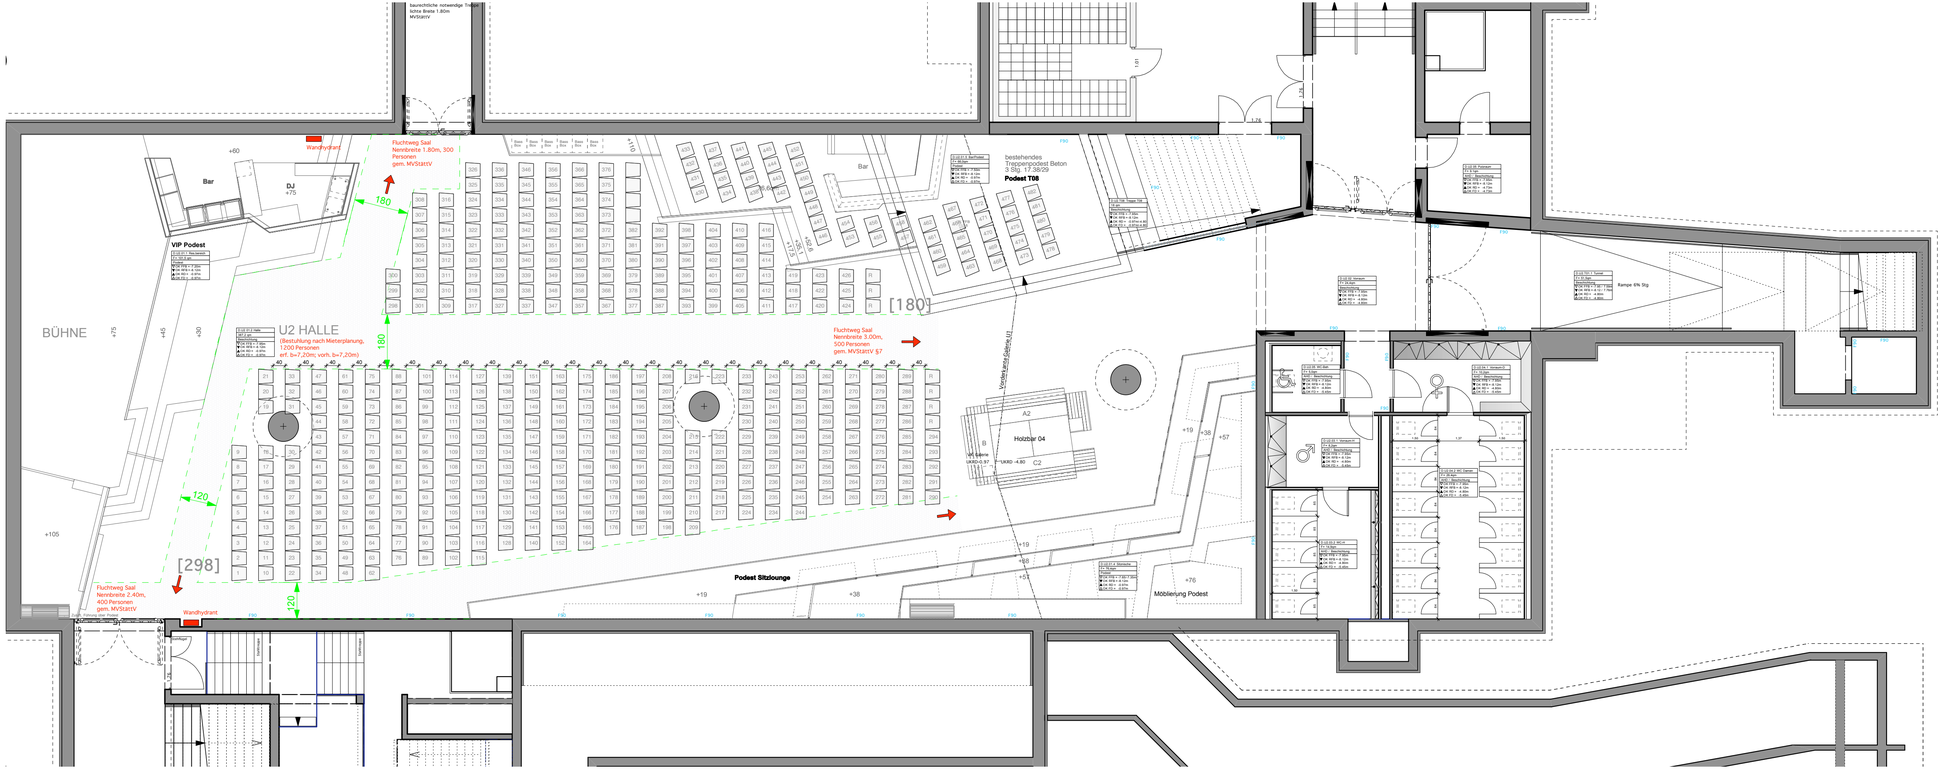

Club im ZOB München
Arnulfstraße 17
80335 München

Standort

Konzertbestuhlung

Bestuhlungsplan	**1/100**	**11.08.2009**
Planinhalt	Maßstab	Datum

Sitzplätze:	478 Personen	(320qm)
Podest unterhalb Galerie		(76qm)
Barzone Holzbar		(20qm)
Bühne		(100qm)
Stehflächen Gesamt:	192 Personen	(96qm)
Gäste Gesamtzahl:	**670 Personen**	**(600qm)**
davon 7 Rollstuhlplätze		

ausgewiesene Fläche/ Person

SP	Sitzplätze
ST	Stehplätze
WH	Wandhydrant
R	Rollstuhlplatz
□□□	Konzertbestuhlung a=50cm

Legende

Genehmigungsfeld

Craft Veranstaltungs AG
Landsbergerstraße 185
80687 München

Ansprechpartner Dierk Beyer
Tel.: 01728189988
Tel.: 089/ 59989641

HMWARCHITEKTEN
Marienplatz 28
80331 München

Adresse | Planverfasser

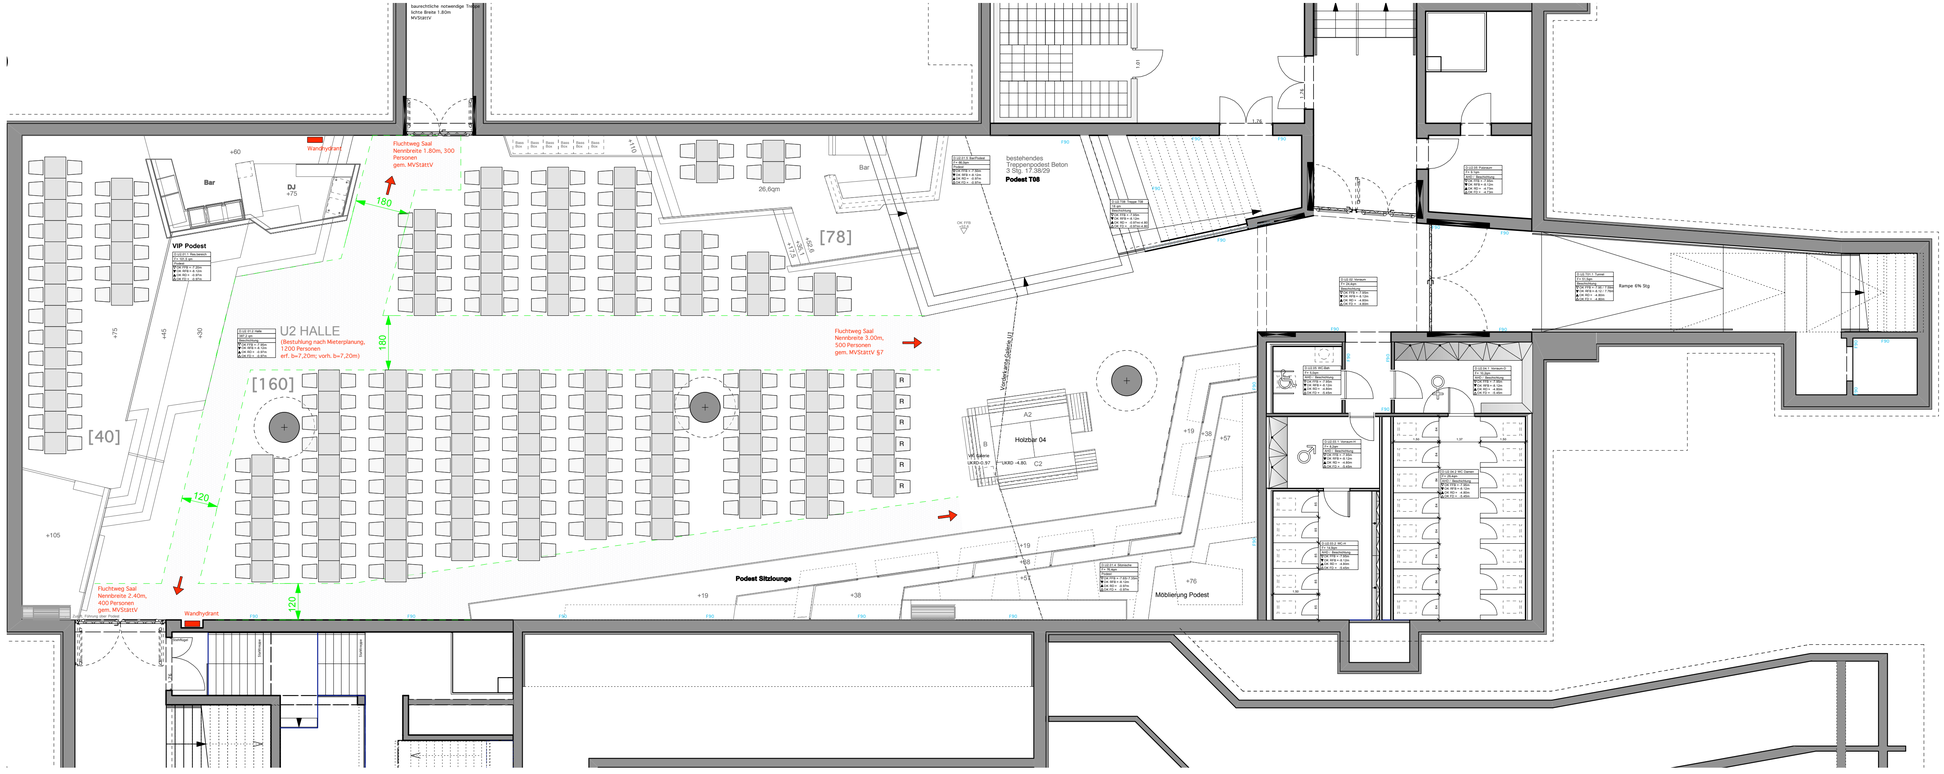

Club im ZOB München
Arnulfstraße 17
80335 München

Standort

4er Tische Halle U2

Bestuhlungsplan	**1/100**	**11.08.2009**
Planinhalt	Maßstab	Datum

Sitzplätze Bankettfläche:	278 Personen	(400qm)
Treppe T08		(32qm)
Podest unterhalb Galerie		(76qm)
Barzone Holzbar		(20qm)
VIP Podest		(40qm)
Stehflächen Gesamt:	336 Personen	(168qm)
Gäste Gesamtzahl:	**614 Personen**	**(600qm)**
davon 6 Rollstuhlplätze		

ausgewiesene Fläche/ Person

SP	Sitzplätze
ST	Stehplätze
WH	Wandhydrant
R	Rollstuhlplatz

4eckiger Tisch 70x70cm mit 2 Sitzplätzen

Legende

Genehmigungsfeld

Craft Veranstaltungs AG
Landsbergerstraße 185
80687 München

Ansprechpartner Dierk Beyer
Tel.: 01728189988
Tel.: 089/ 59989641

HMWARCHITEKTEN
Marienplatz 28
80331 München

Adresse | Planverfasser

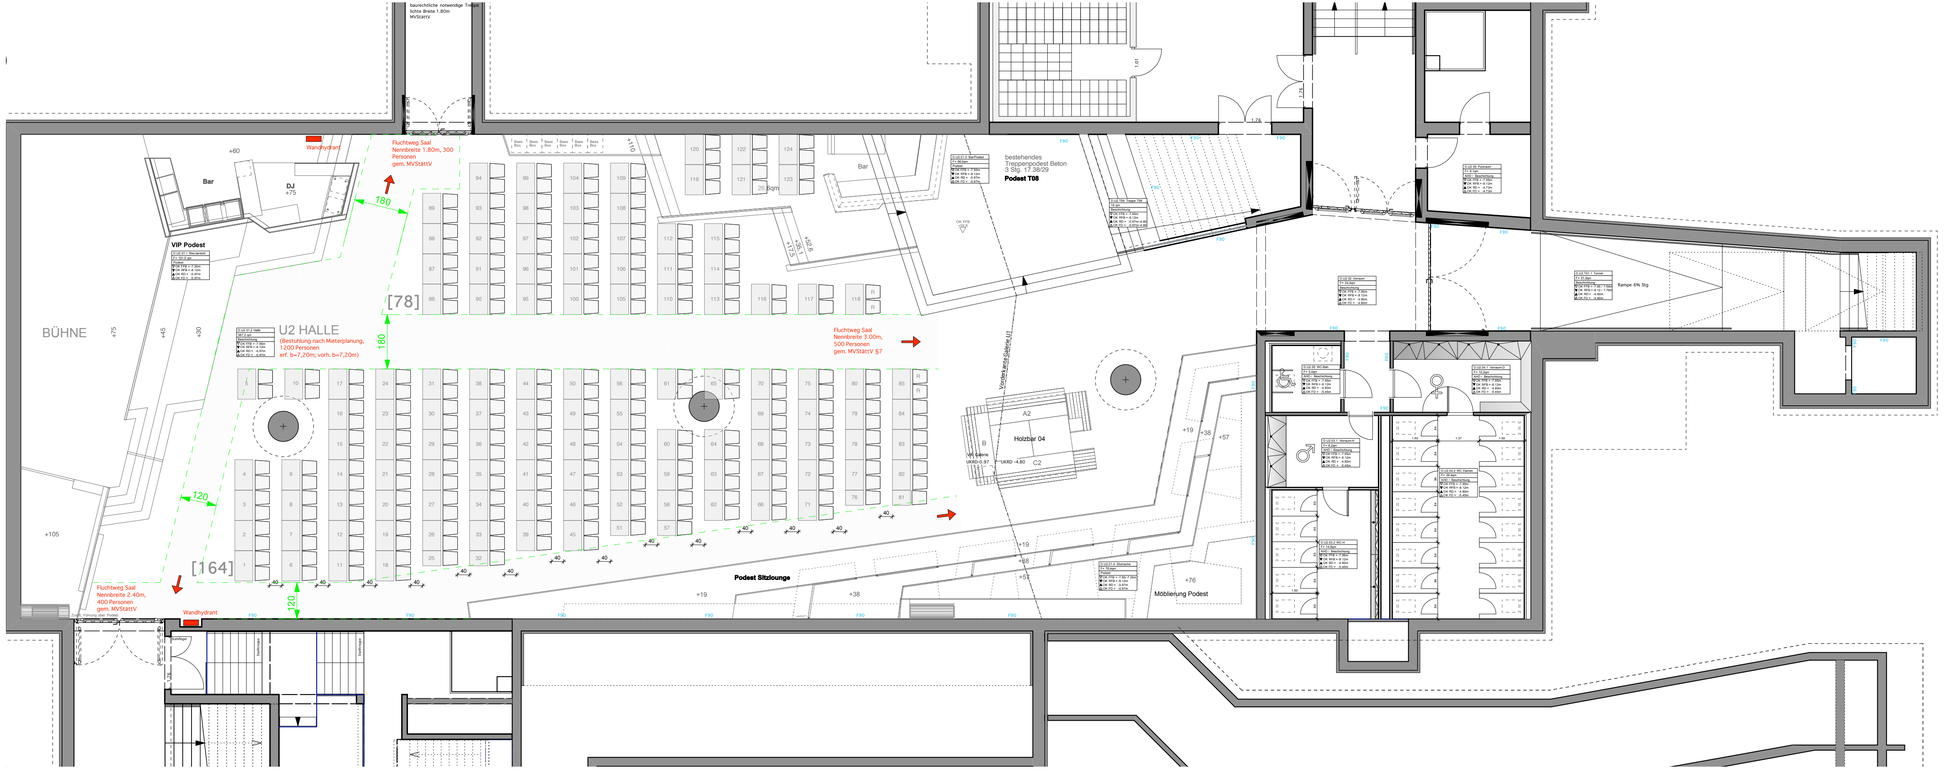

Club im ZOB München
Arnulfstraße 17
80335 München

Standort

parlamentarische Bestuhlung

Bestuhlungsplan **1/100** **11.08.2009**

Planinhalt | Maßstab | Datum

Sitzplätze:	242 Personen	(320qm)
Podest unterhalb Galerie		(76qm)
Barzone Holzbar		(20qm)
Bühne		(100qm)
Stehflächen Gesamt:	192 Personen	(96qm)
Gäste Gesamtzahl:	**434 Personen**	**(600qm)**
davon 4 Rollstuhlplätze		

ausgewiesene Fläche/ Person

SP	Sitzplätze
ST	Stehplätze
WH	Wandhydrant
R	Rollstuhlplatz

Tisch 60x100cm mit 2 Sitzplätzen

Legende

Genehmigungsfeld

Craft Veranstaltungs AG
Landsbergerstraße 185
80687 München

Ansprechpartner Dierk Beyer
Tel.: 01728189988
Tel.: 089/ 59989641

HMWARCHITEKTEN
Marienplatz 28
80331 München

Adresse | Planverfasser

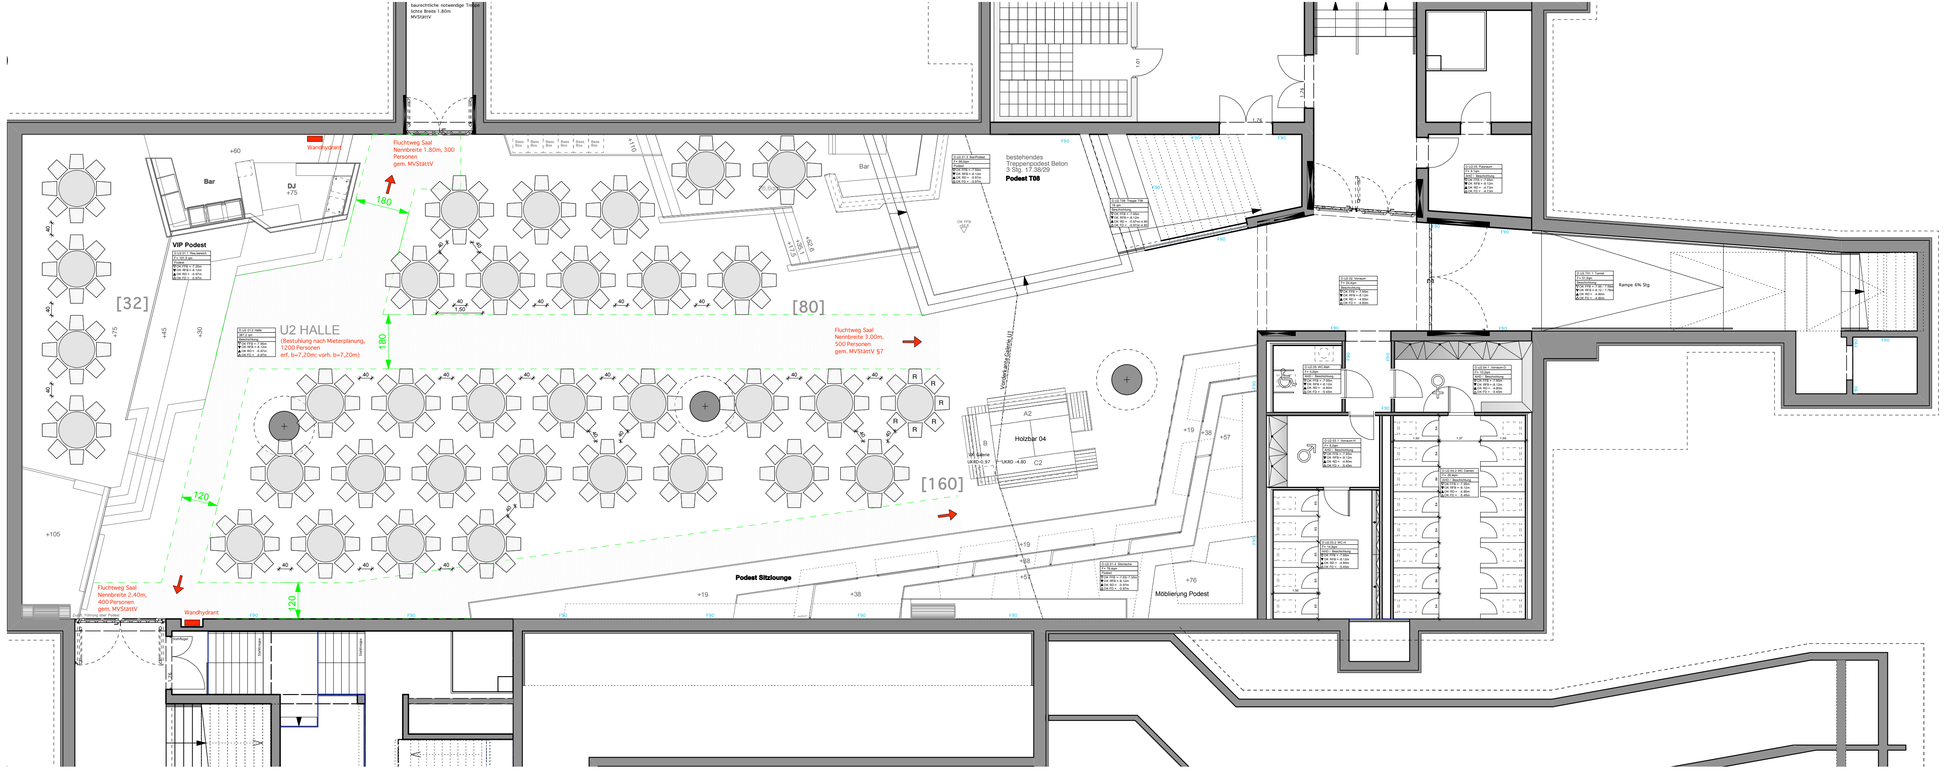

Club im ZOB München
Arnulfstraße 17
80335 München

Standort

runde Tische d=120cm Halle U2

Bestuhlungsplan **1/100** **11.08.2009**

Planinhalt | Maßstab | Datum

Sitzplätze Bankettfläche:	272 Personen	(400qm)
Treppe T08		(32qm)
Podest unterhalb Galerie		(76qm)
Barzone Holzbar		(20qm)
VIP Podest		(40qm)
Stehflächen Gesamt:	336 Personen	(168qm)
Gäste Gesamtzahl:	**608 Personen**	**(600qm)**
davon 6 Rollstuhlplätze		

ausgewiesene Fläche/ Person

SP	Sitzplätze
ST	Stehplätze
WH	Wandhydrant
R	Rollstuhlplatz

runder Tisch d=120 mit 8 Sitzplätzen

Legende

Genehmigungsfeld

Craft Veranstaltungs AG
Landsbergerstraße 185
80687 München

Ansprechpartner Dierk Beyer
Tel.: 01728189988
Tel.: 089/ 59989641

HMWARCHITEKTEN
Marienplatz 28
80331 München

Adresse | Planverfasser

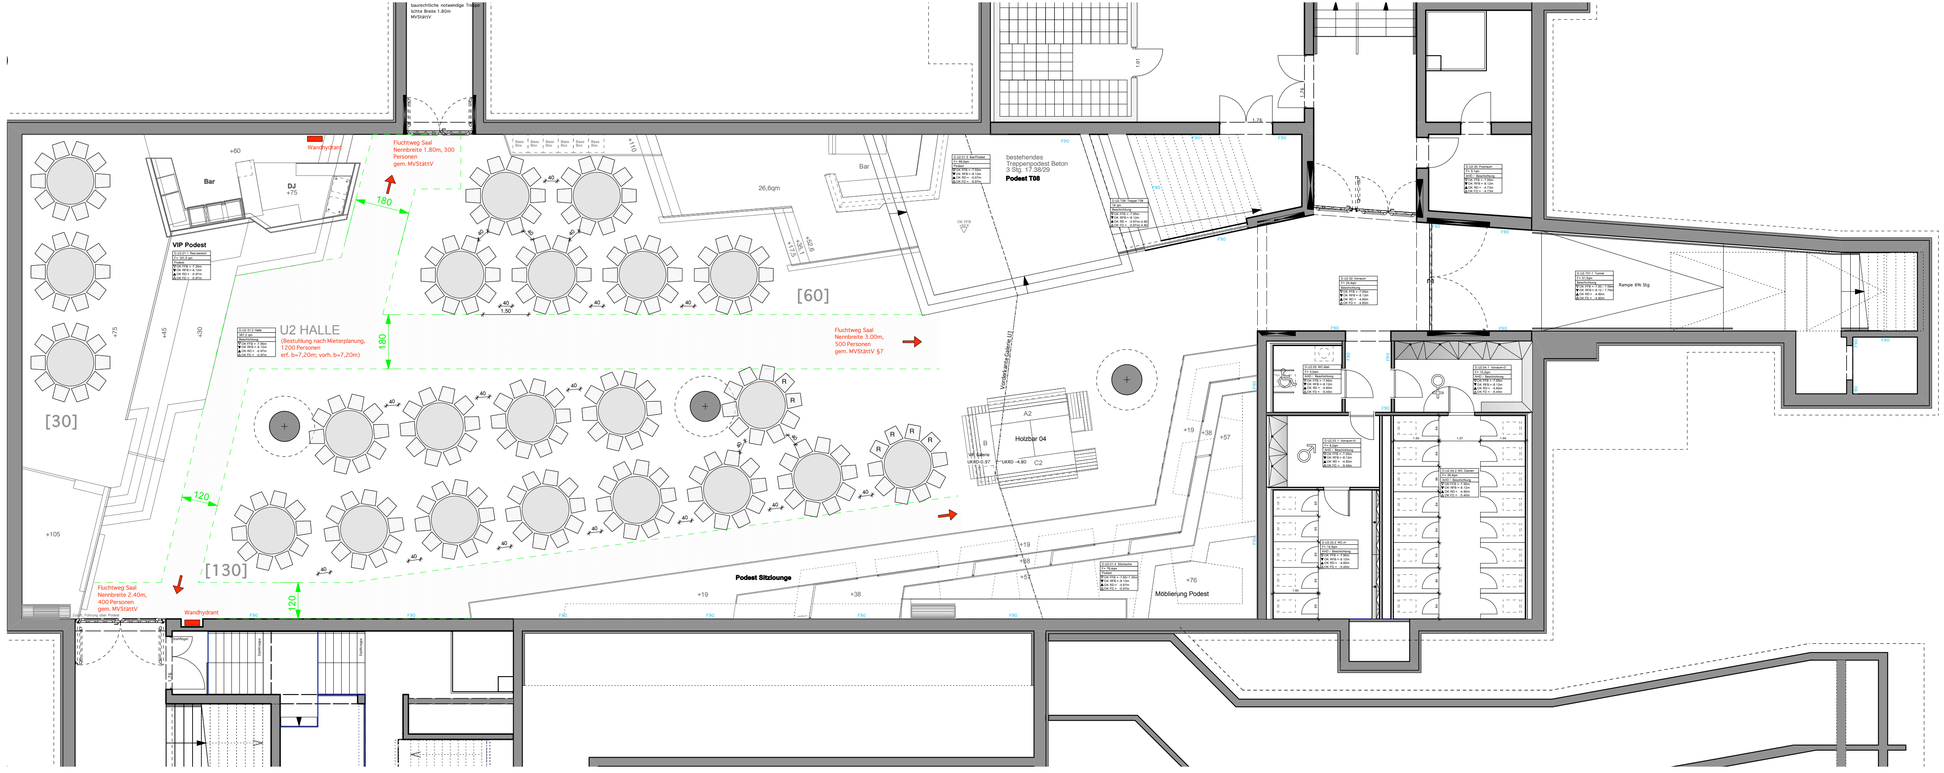

Club im ZOB München
Arnulfstraße 17
80335 München

Standort

runde Tische d=160cm Halle U2

Bestuhlungsplan **1/100** **11.08.2009**

Planinhalt | Maßstab | Datum

Sitzplätze Bankettfläche: 220 Personen (400qm)

Treppe T08 (32qm)
Podest unterhalb Galerie (76qm)
Barzone Holzbar (20qm)
VIP Podest (40qm)
Stehflächen Gesamt: 336 Personen (168qm)

Gäste Gesamtzahl: **556 Personen (600qm)**
davon 6 Rollstuhlplätze

ausgewiesene Fläche/ Person

SP Sitzplätze
ST Stehplätze
WH Wandhydrant
R Rollstuhlplatz

runder Tisch d=160 mit 10 Sitzplätzen

Legende

Genehmigungsfeld

Craft Veranstaltungs AG
Landsbergerstraße 185
80687 München

Ansprechpartner Dierk Beyer
Tel.: 01728189988
Tel.: 089/ 59989641

HMWARCHITEKTEN
Marienplatz 28
80331 München

Adresse | Planverfasser

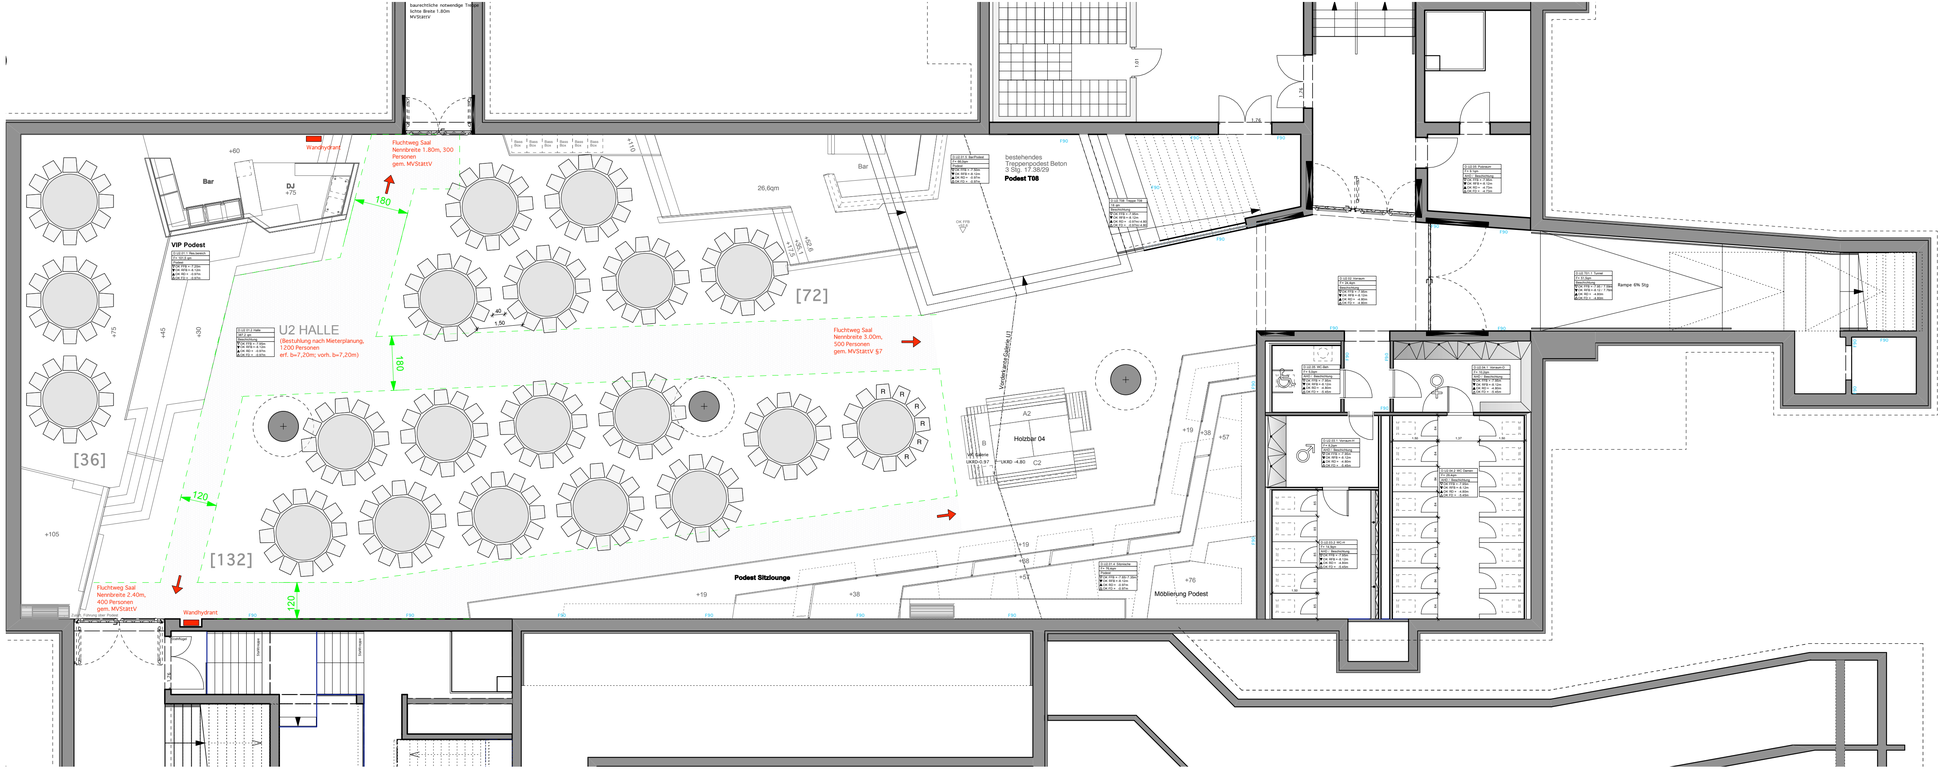

Club im ZOB München
Arnulfstraße 17
80335 München

Standort

runde Tische d=180cm Halle U2

Bestuhlungsplan	**1/100**	**11.08.2009**
Planinhalt	Maßstab	Datum

Sitzplätze Bankettfläche:	240 Personen	(400qm)
Treppe T08		(32qm)
Podest unterhalb Galerie		(76qm)
Barzone Holzbar		(20qm)
VIP Podest		(40qm)
Stehflächen Gesamt:	336 Personen	(168qm)
Gäste Gesamtzahl:	**576 Personen (600qm)**	
davon 6 Rollstuhlplätze		

ausgewiesene Fläche/ Person

SP	Sitzplätze
ST	Stehplätze
WH	Wandhydrant
R	Rollstuhlplatz

runder Tisch d=180 mit 12 Sitzplätzen

Legende

Genehmigungsfeld

Craft Veranstaltungs AG
Landsbergerstraße 185
80687 München

Ansprechpartner Dierk Beyer
Tel.: 01728189988
Tel.: 089/ 59989641

HMWARCHITEKTEN
Marienplatz 28
80331 München

Adresse | Planverfasser

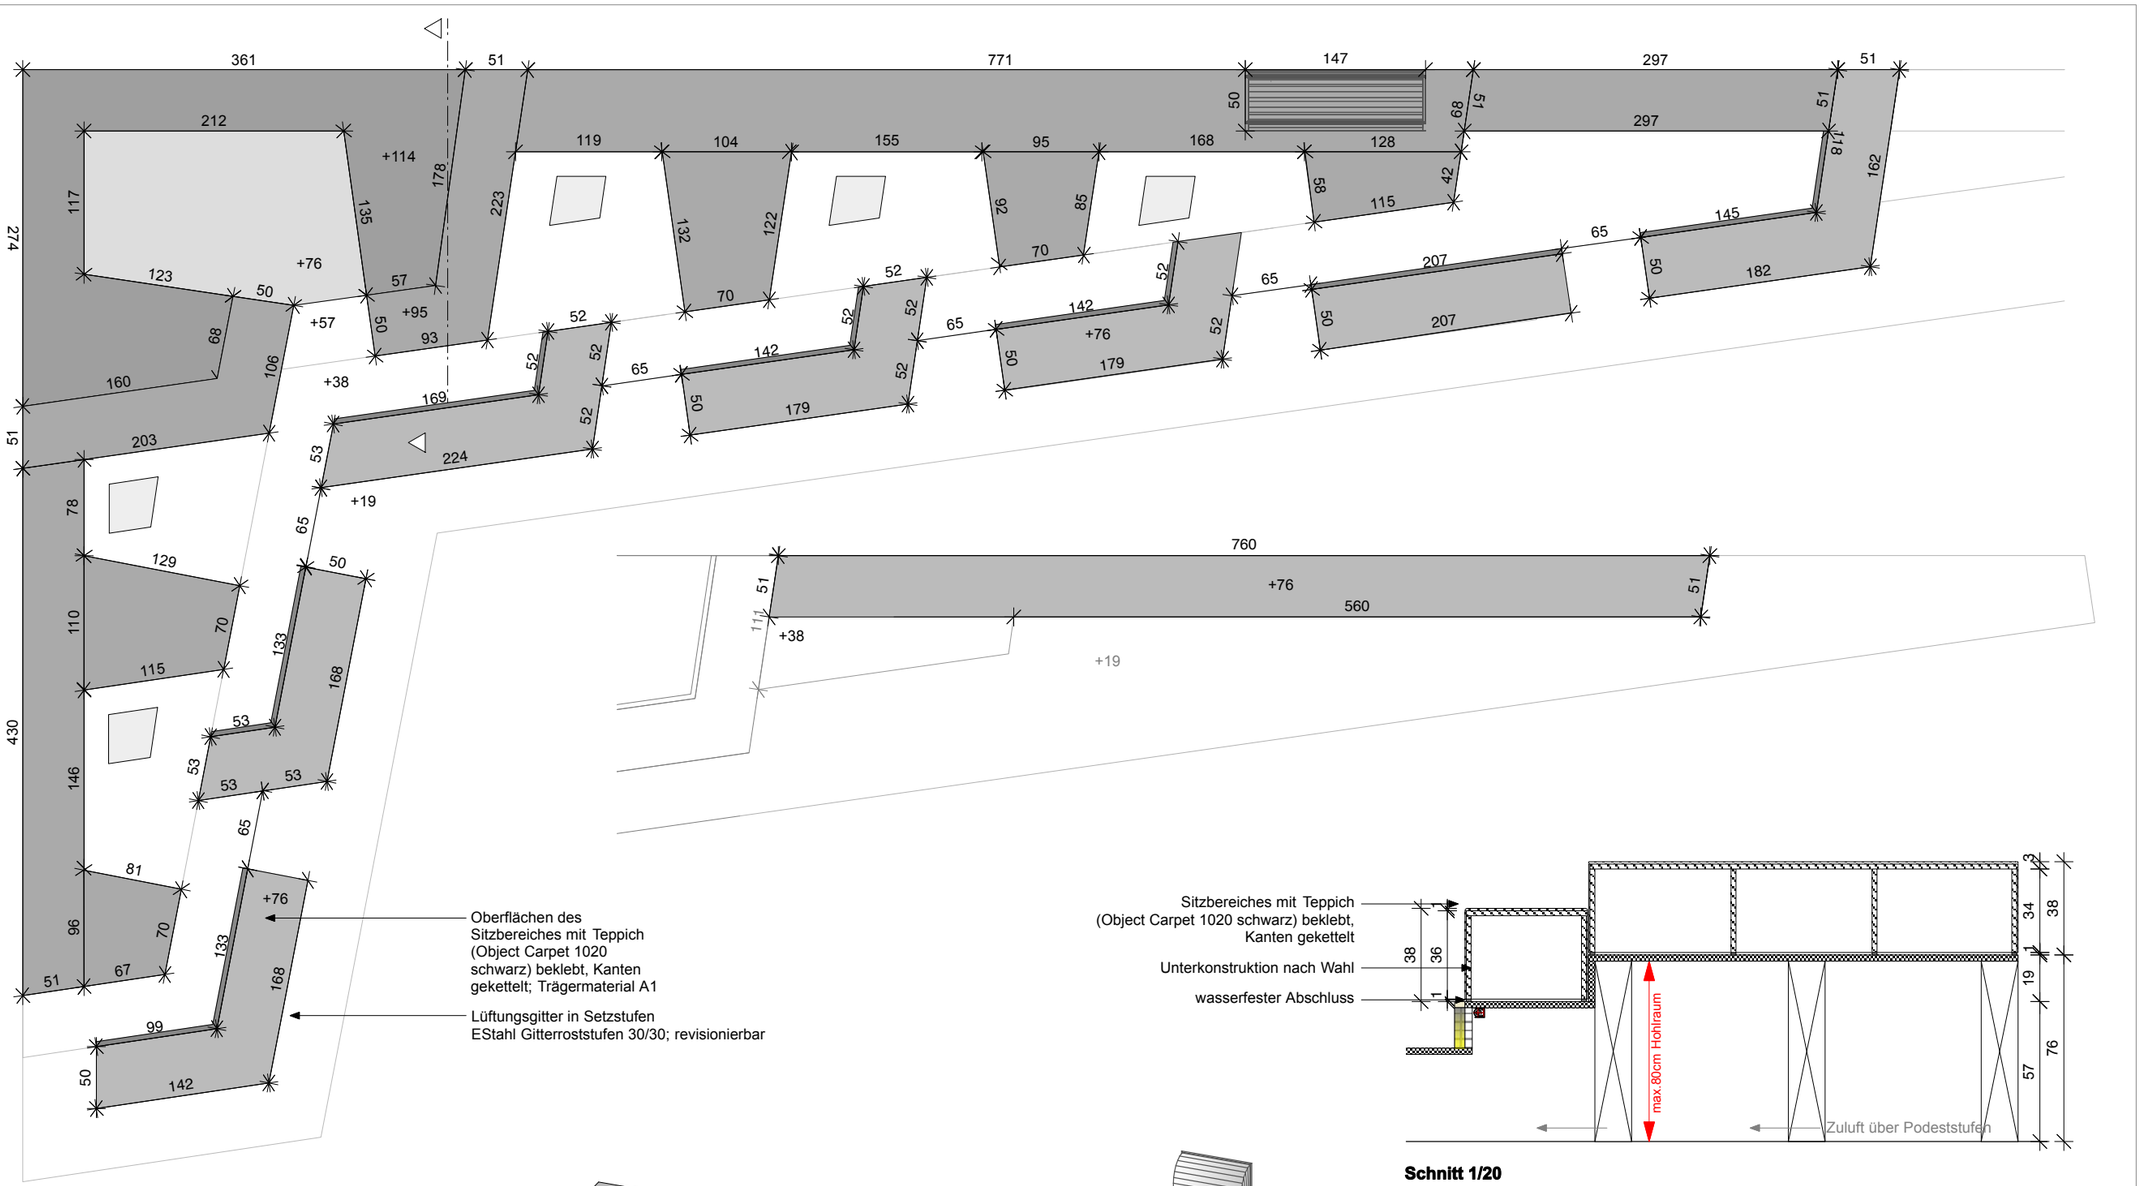

Grundriss 1/50

Schnitt 1/20

Beleuchtung
Treppenstufen und Möbeleinbaueten,
Beleuchtung hinter Gitterrosten 68lfm

Axiomietrie

HMWARCHITEKTEN

Projekttitel

Club im ZOB München

Bauherr

CRAFT Veranstaltungs AG

Landsbergerstrasse 185
80687 München

Hinweise

Alle Maße sind verantwortlich vor Ort zu Prüfen, unstimmigkeiten sind dem Architekten mitzuteilen. Dieser Plan gilt nur in Verbindung mit den freigegebenen Plänen der Fachingenieure, allen Detailplänen und den Leistungsverzeichnissen.

Die Ausführung der Oberflächen und die Dimensionierung der Konstruktionen muss für Beanspruchung durch tanzende Gäste ausgelegt sein.

Oberflächen und Unterkonstruktionen im Sockel- und Thekenbereichen müssen aus wasserfestem Material gefertigt werden. Stösse sind zu wasserdicht abzufugen.

Es ist eine hohe Beanspruchung der Türbeschläge und aller beweglichen Elemente zu erwarten. Die Beschläge sind entsprechend zu bemessen.

Die Oberflächen sind vorab zu bemustern und durch das Architekturbüro freizugeben.

Planindex

16.03.2009	Ausgabe	A
20.04.2009	Sitzpodest	B
30.04.2009	Aufteilung	C
16.06.2009	Anpassung Lüftung	D
23.06.2009	Geländer Craft	E

Planinhalt

Plan: U2 1.04_02

Titel: Sitzpodest Möblierung

Maßstab: 1:50; 1:20

Plangröße A3

Planverfasser

HMWARCHITEKTEN
Marienplatz 28
80331 München
mail@hmw-a.com

gezeichnet: ses
freigegeben

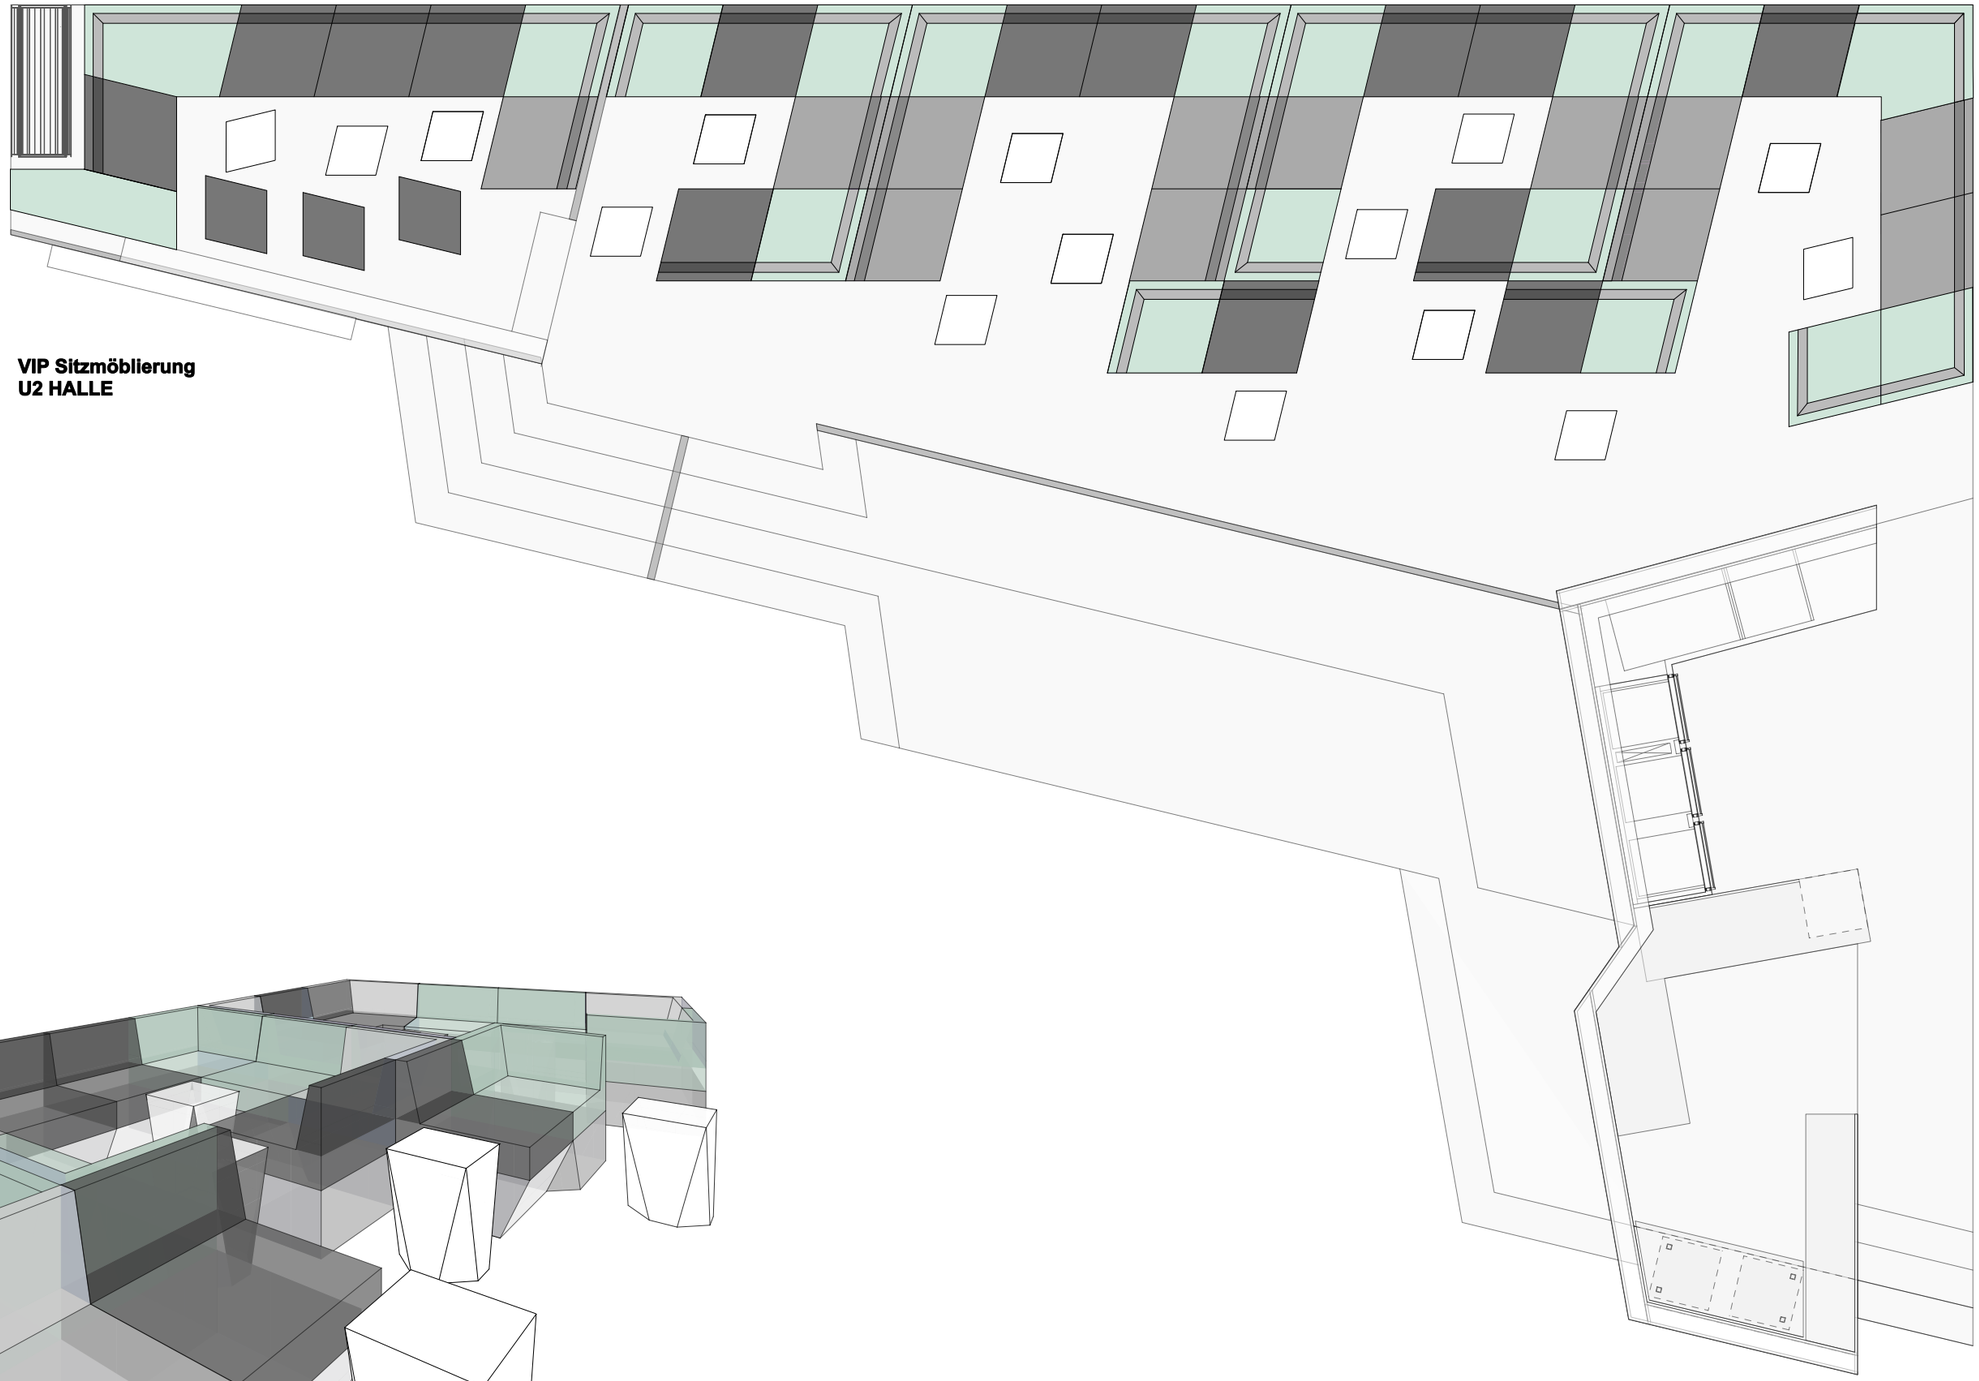

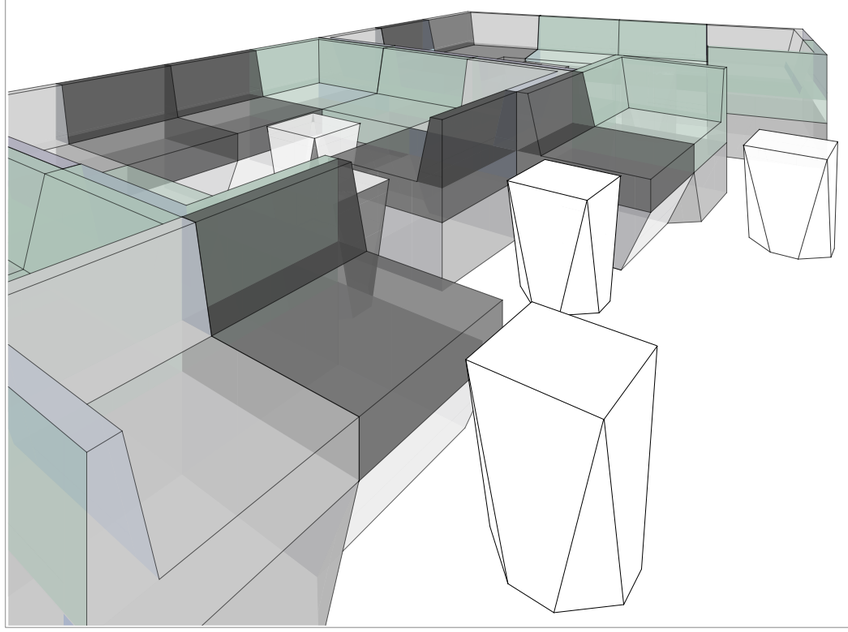

HMWARCHITEKTEN

Projekttitel

Club im ZOB München

Bauherr

CRAFT Veranstaltungs AG

Landsbergerstrasse 185
80687 München

Hinweise

Alle Maße sind verantwortlich vor Ort zu Prüfen, unstimmigkeiten sind dem Architekten mitzuteilen. Dieser Plan gilt nur in Verbindung mit den freigegebenen Plänen der Fachingenieure, allen Detailplänen und den Leistungsverzeichnissen.

Die Ausführung der Oberflächen und die Dimensionierung der Konstruktionen muss für Beanspruchung durch tanzende Gäste ausgelegt sein.

Oberflächen und Unterkonstruktionen im Sockel- und Thekenbereichen müssen aus wasserfestem Material gefertigt werden. Stösse sind zu wasserdicht abzufugen.

Es ist eine hohe Beanspruchung der Türbeschläge und aller beweglichen Elemente zu erwarten. Die Beschläge sind entsprechend zu bemessen.

Die Oberflächen sind vorab zu bemustern und durch das Architekturbüro freizugeben.

Planindex

16.03.2009	Ausgabe	A
08.07.2009	Überarbeitung	B

Planinhalt

Plan: U2_Podestmöbel_01

Titel: Möbelierung VIP Podest

Maßstab: 1:50

Plangröße A3

Planverfasser

HMWARCHITEKTEN
Marienplatz 28
80331 München
mail@hmw-a.com

gezeichnet: ses
freigegeben