


Esswerkstatt 3. OG

Arnulfstr. 61, 80636 München

Haupteingang Mercedes-Benz Center

Arnulfstrasse

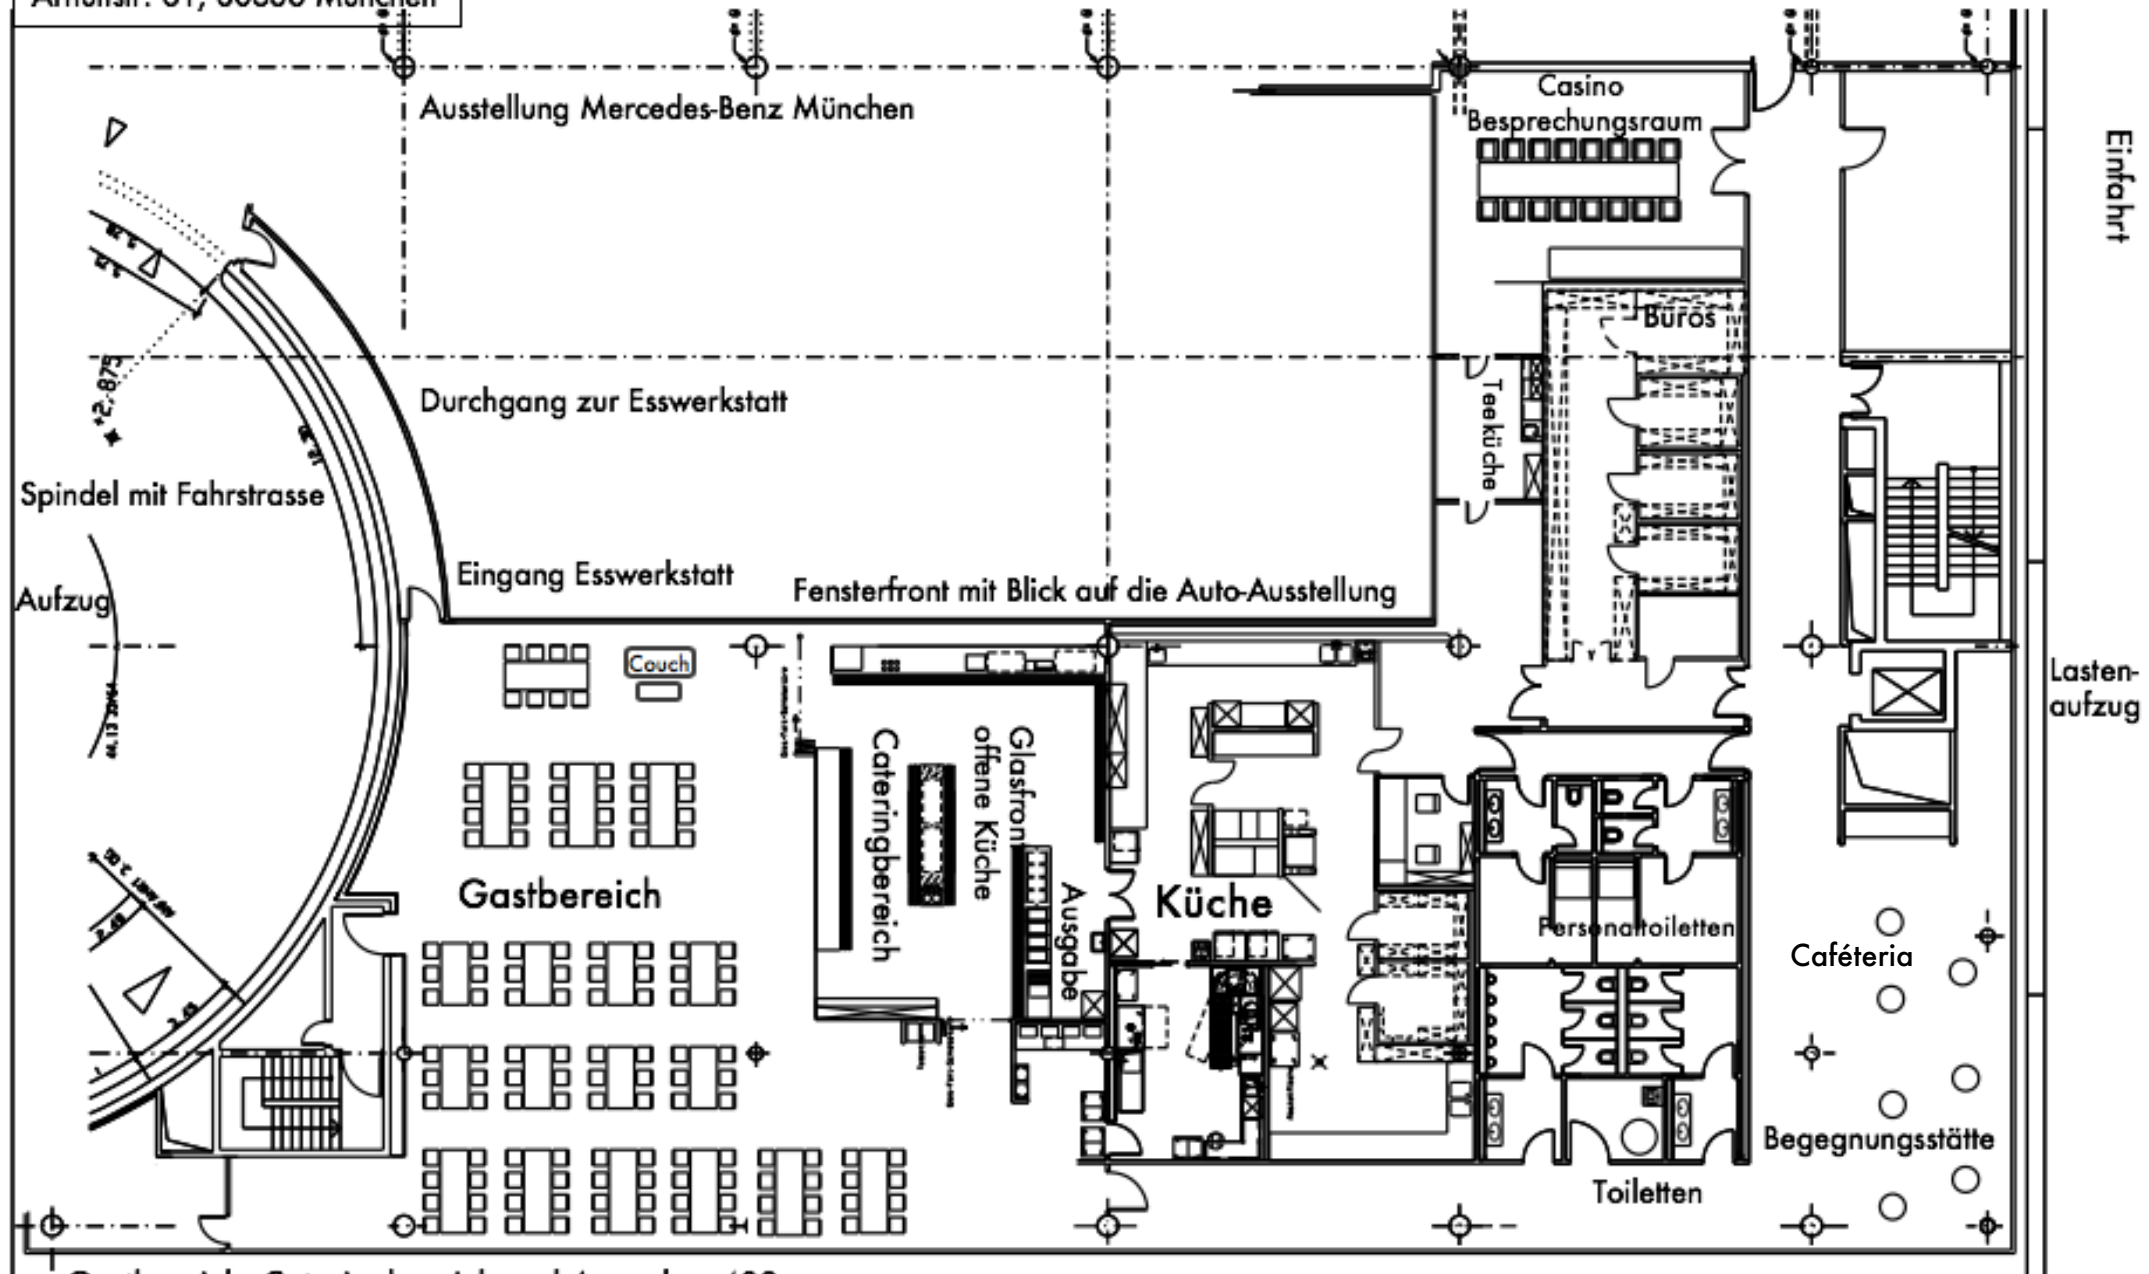

Ausstellung Mercedes-Benz München

Casino
Besprechungsraum

Büros

Durchgang zur Esswerkstatt

Teeküche

Spindel mit Fahrstrasse

Eingang Esswerkstatt

Fensterfront mit Blick auf die Auto-Ausstellung

Aufzug

Gastbereich

Cateringbereich
Glasfront
offene Küche

Küche

Personaltoiletten

Einfahrt

Lastenaufzug

Cafeteria

Begegnungsstätte

Toiletten

Nebengebäude

Gastbereich, Cateringbereich und Ausgabe: 400qm
Mischbestuhlung für 150 Personen vorhanden