


ÜBERSICHTSPLAN


TAGUNGSRÄUME ERDGESCHOSS

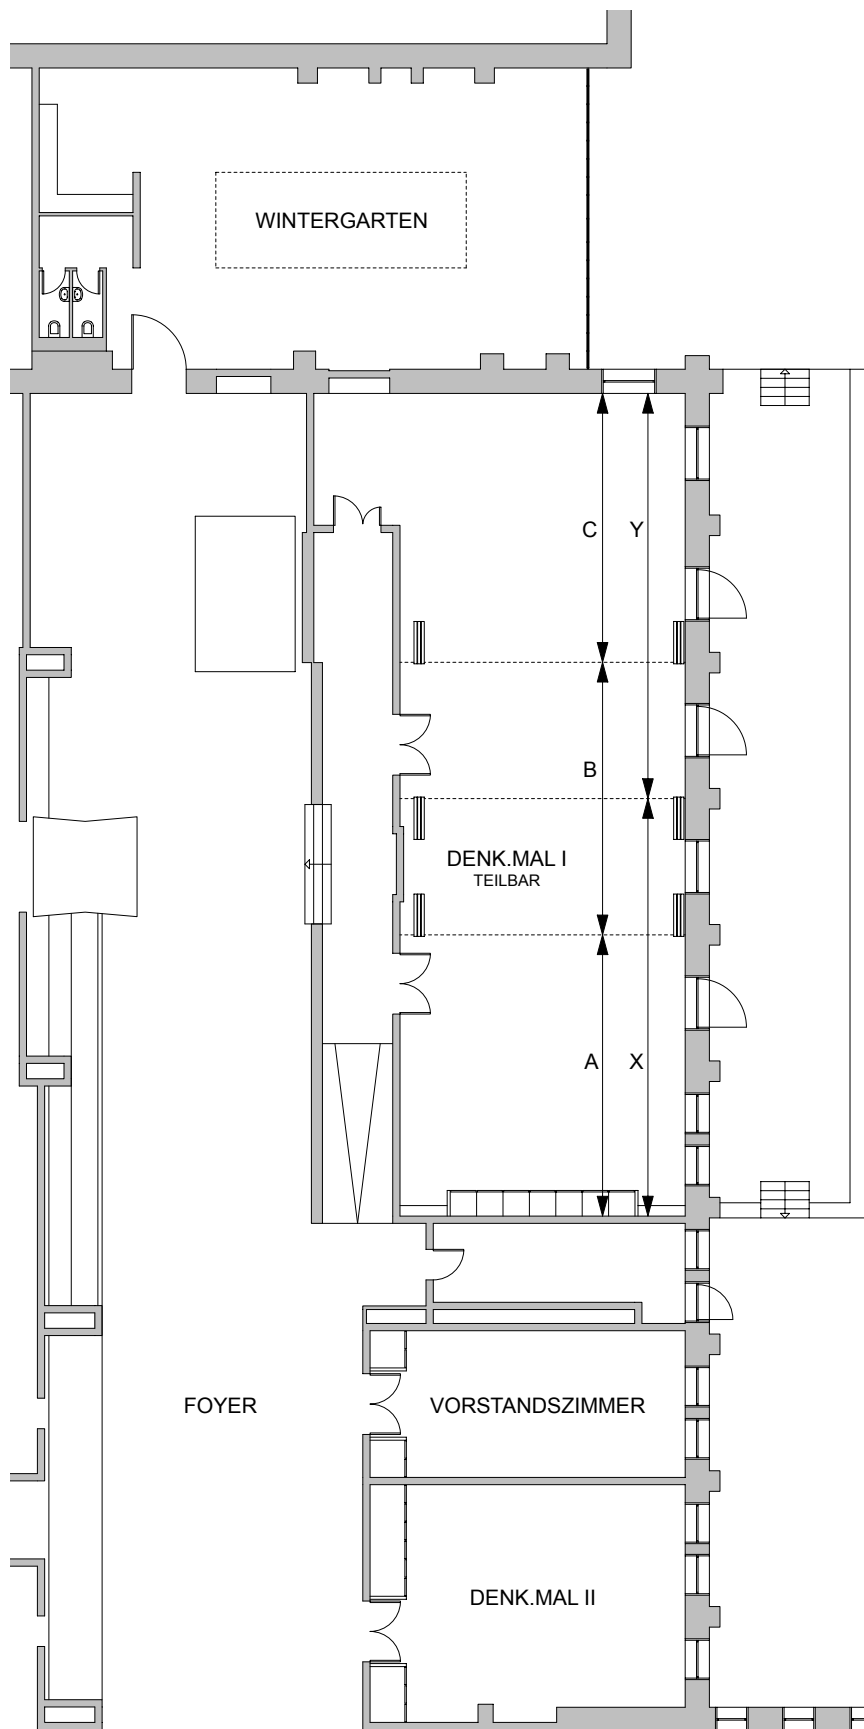

DENK.MAL I

AUSSTATTUNG UND RAUMKAPAZITÄT

PARLAMENTARISCH	36 PERSONEN
STUHLREIHEN	60 PERSONEN
U-TAFEL AUSSEN	20 PERSONEN
STUHLKREIS	30 PERSONEN
NUTZBARE FLÄCHE	72 M2

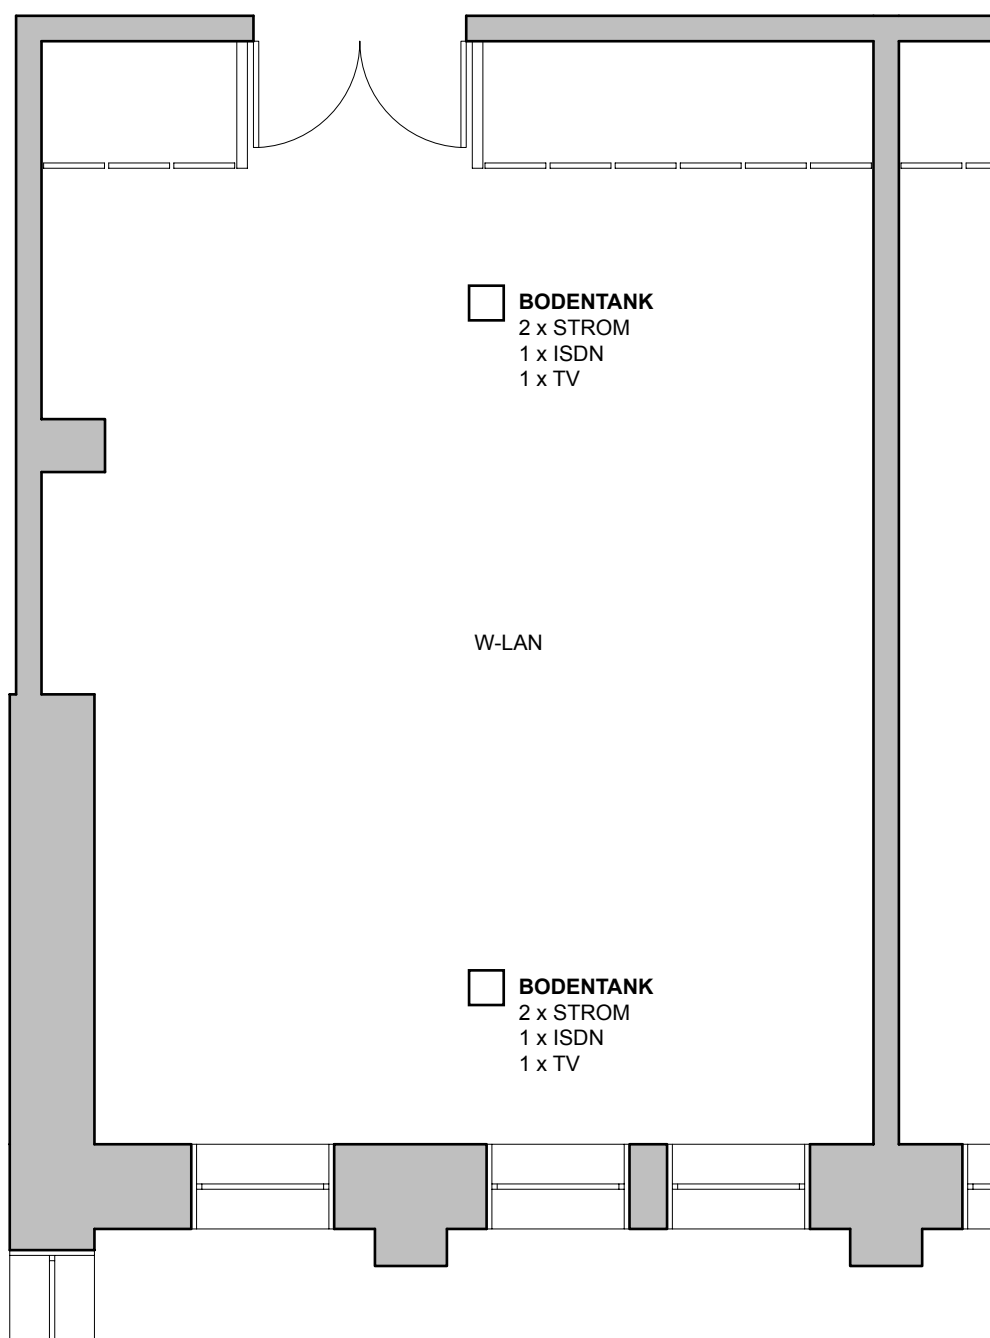


VORSTANDSZIMMER

AUSSTATTUNG UND RAUMKAPAZITÄT


FESTE MÖBLIERUNG FÜR
NUTZBARE FLÄCHE

14 PERSONEN
47 M2

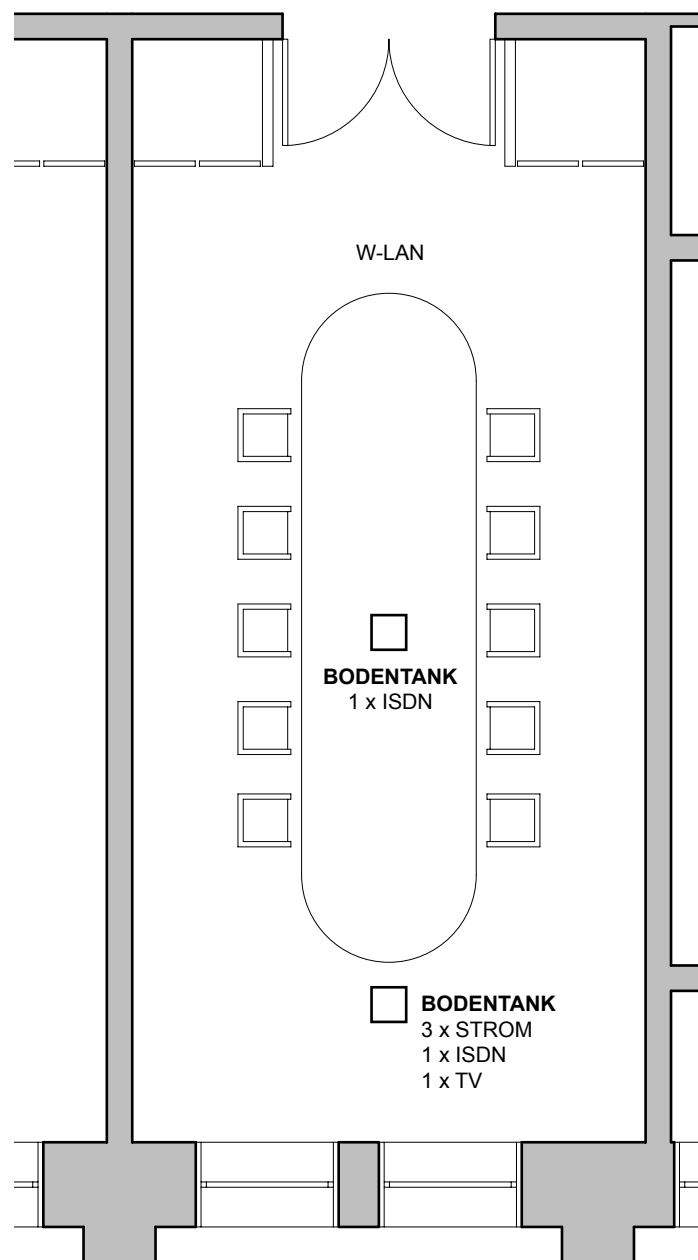

AUSSTATTUNG UND RAUMKAPAZITÄT


PARLAMENTARISCH	120 PERSONEN
STUHLREIHEN	250 PERSONEN
U-TAFEL AUSSEN	60 PERSONEN
STUHLKREIS	100 PERSONEN
NUTZBARE FLÄCHE	257 M2

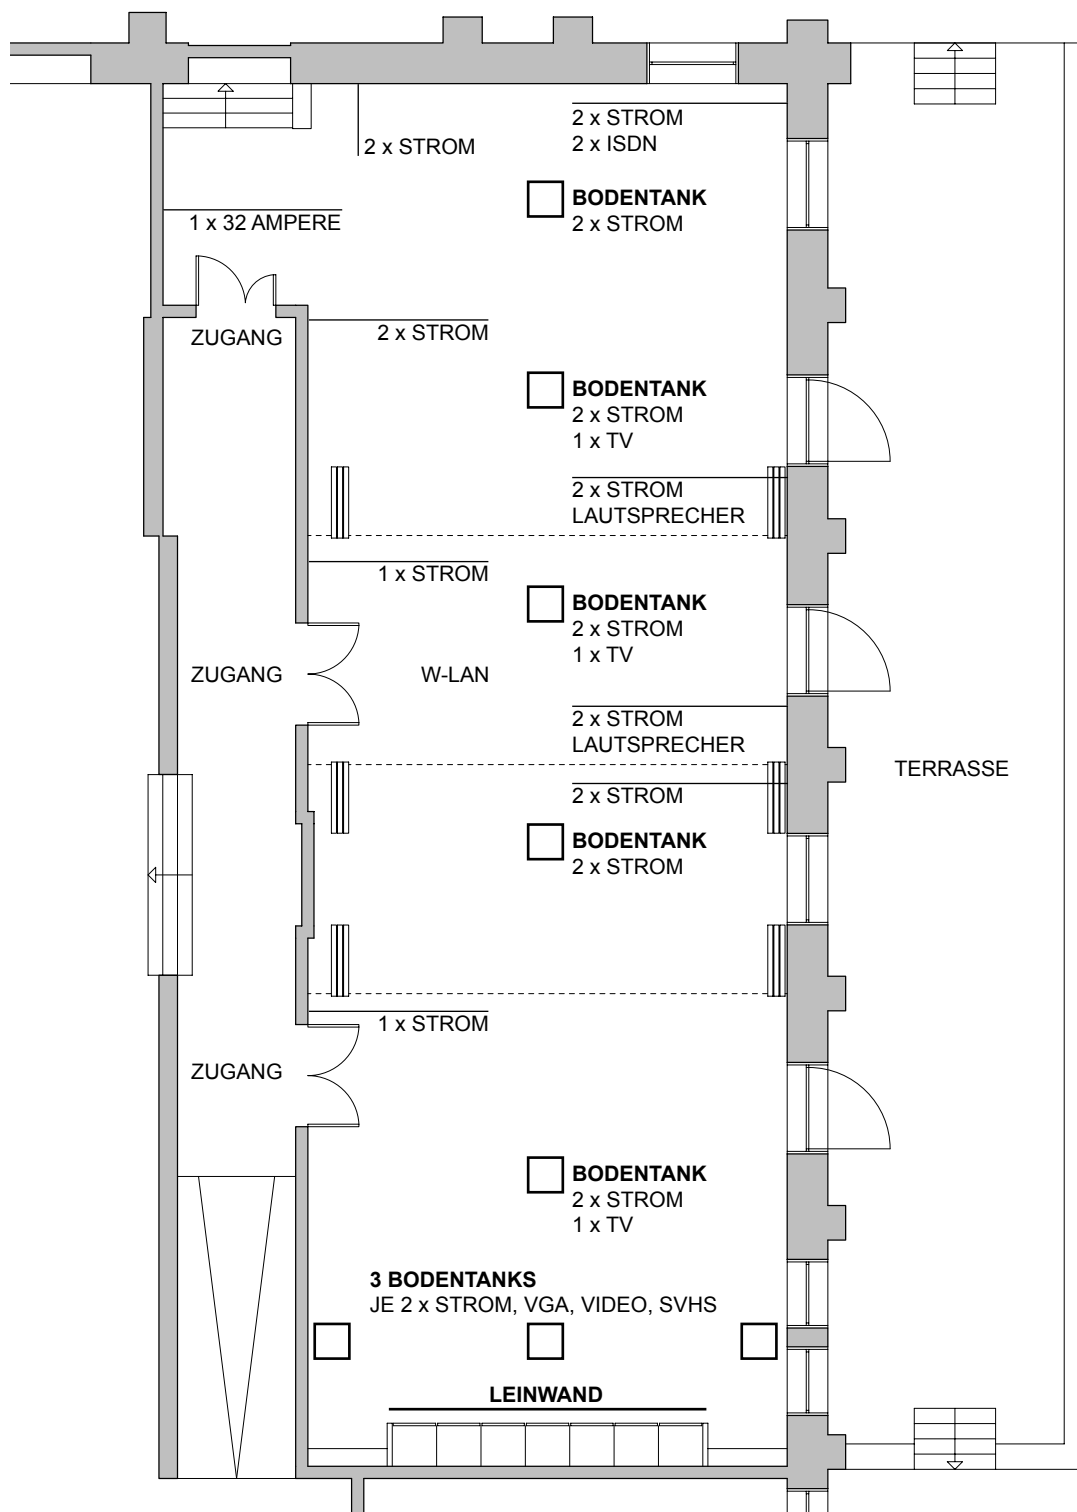

DENK.MAL A

AUSSTATTUNG UND RAUMKAPAZITÄT


PARLAMENTARISCH	40 PERSONEN
STUHLREIHEN	80 PERSONEN
U-TAFEL AUSSEN	24 PERSONEN
STUHLKREIS	30 PERSONEN
NUTZBARE FLÄCHE	80 M2

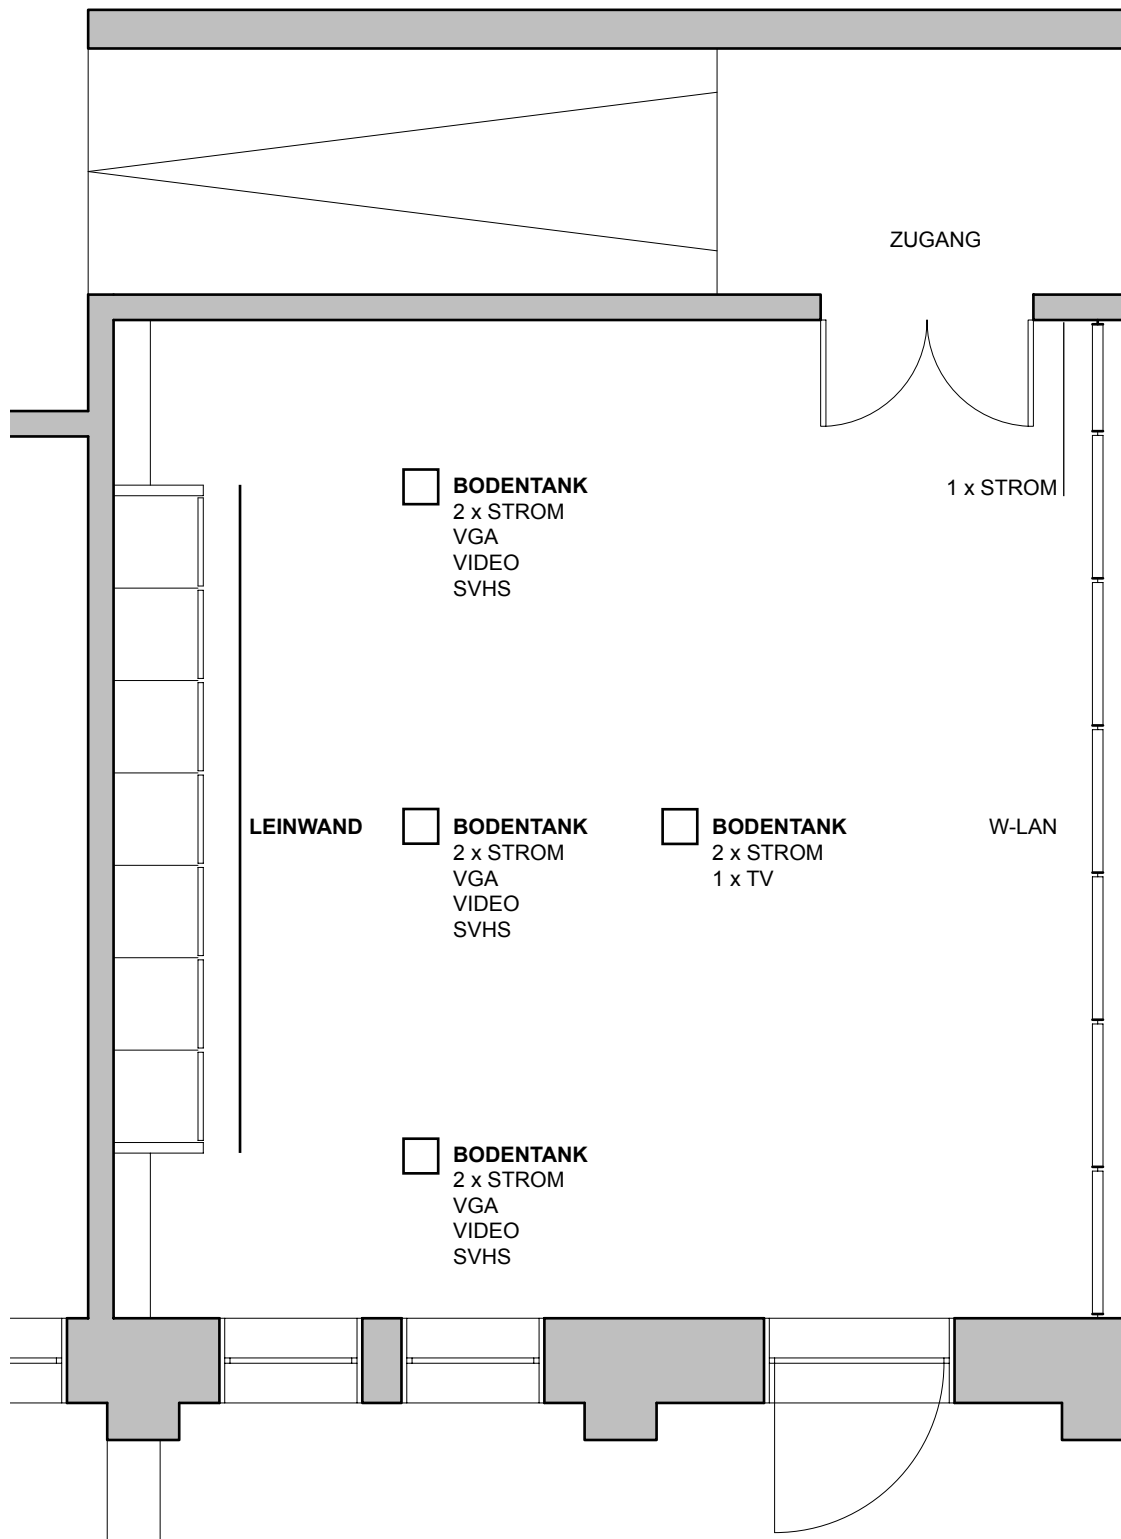

DENK.MAL B

AUSSTATTUNG UND RAUMKAPAZITÄT


PARLAMENTARISCH	40 PERSONEN
STUHLREIHEN	80 PERSONEN
U-TAFEL AUSSEN	24 PERSONEN
STUHLKREIS	30 PERSONEN
NUTZBARE FLÄCHE	84 M2

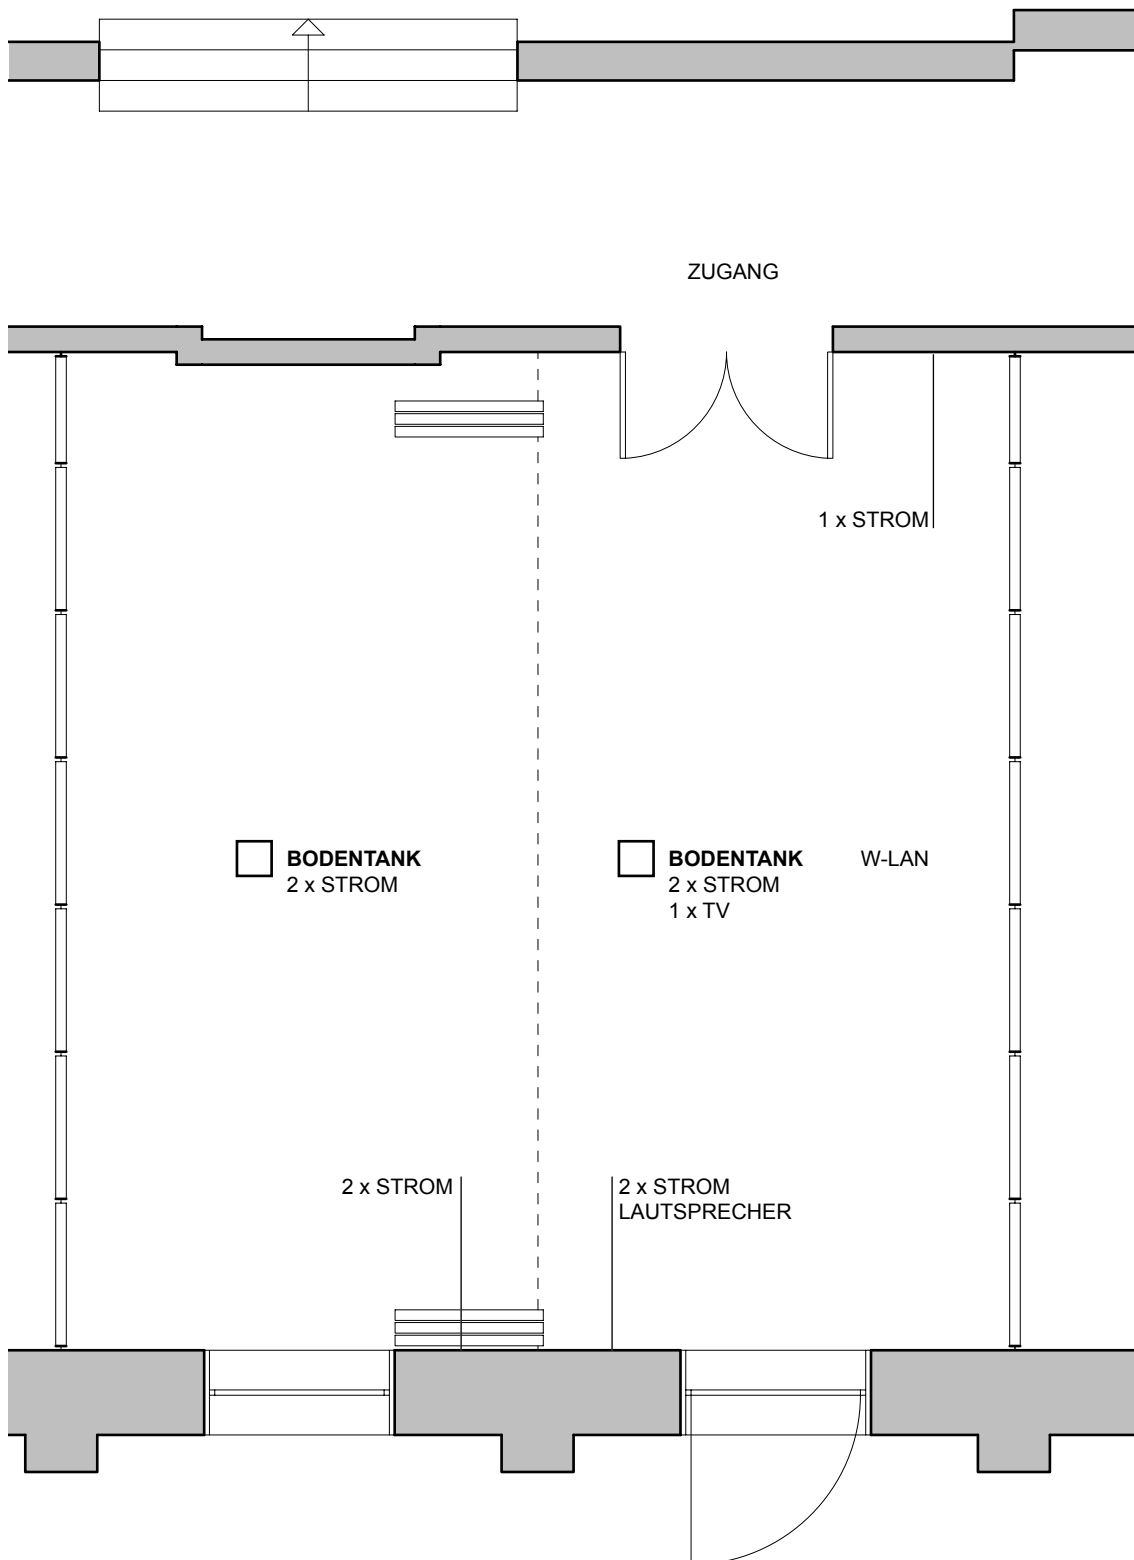

DENK.MAL C

AUSSTATTUNG UND RAUMKAPAZITÄT


PARLAMENTARISCH	40 PERSONEN
STUHLREIHEN	80 PERSONEN
U-TAFEL AUSSEN	24 PERSONEN
STUHLKREIS	30 PERSONEN
NUTZBARE FLÄCHE	93 M2

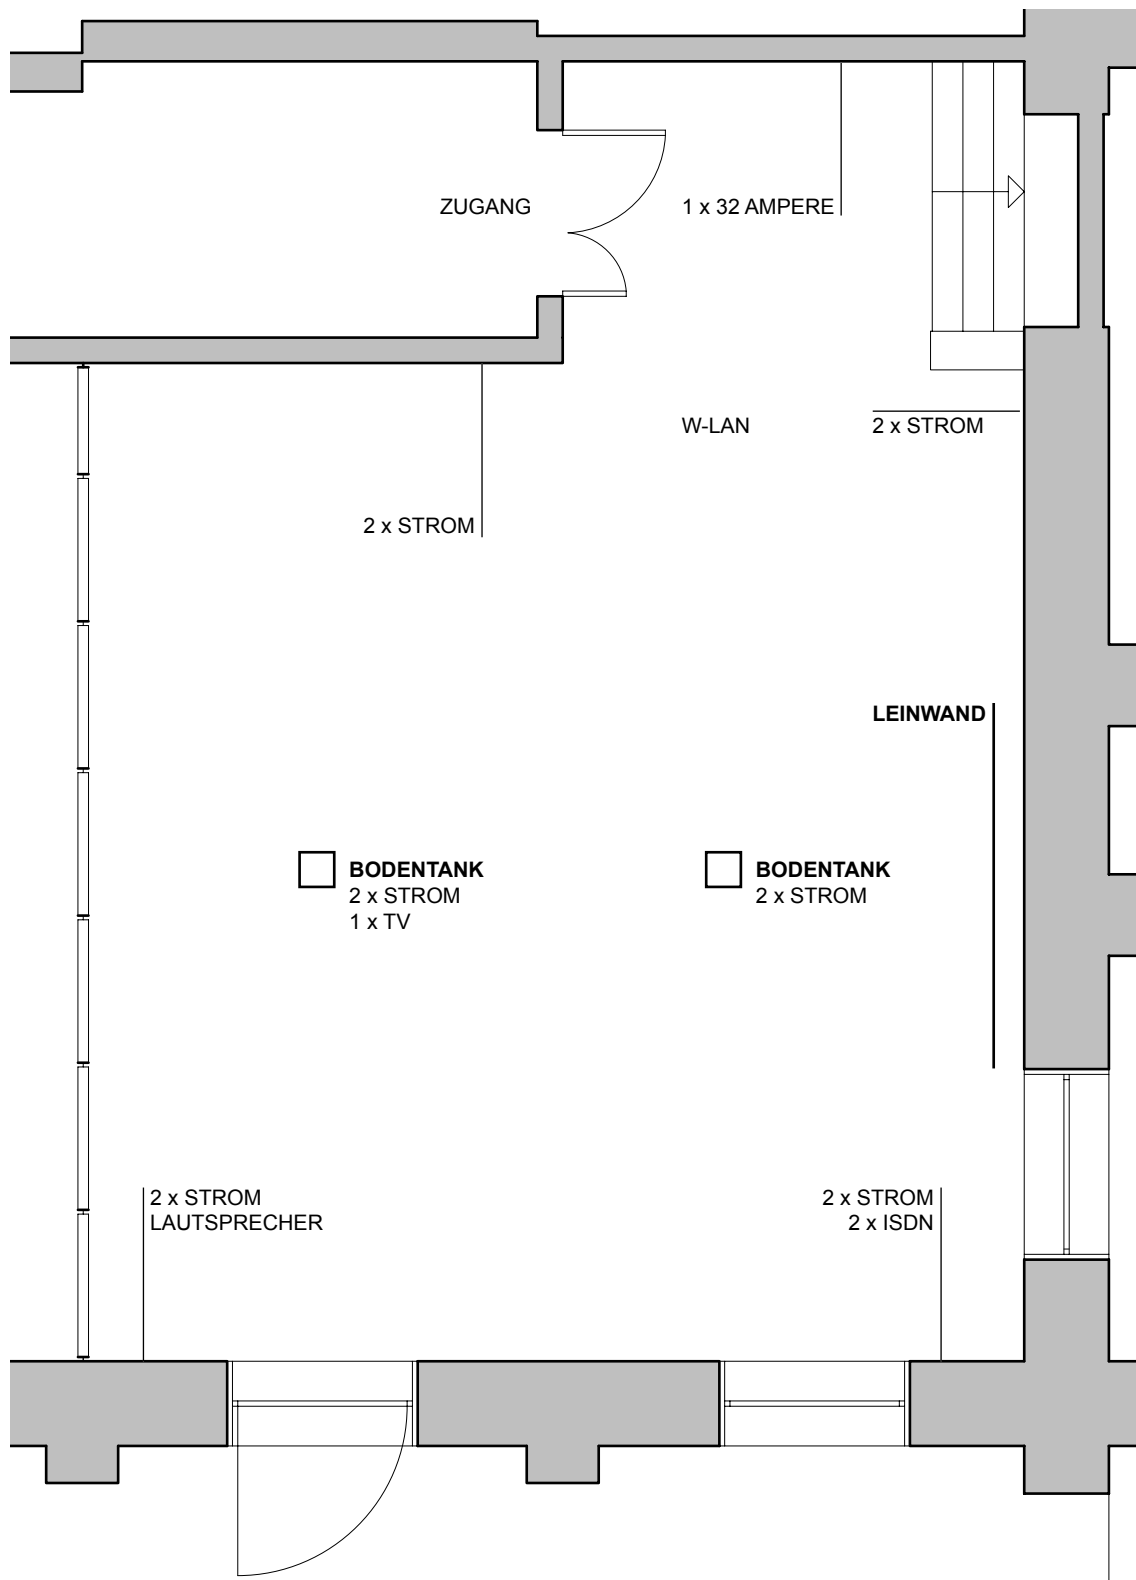

DENK.MAL X

AUSSTATTUNG UND RAUMKAPAZITÄT


PARLAMENTARISCH	60 PERSONEN
STUHLREIHEN	125 PERSONEN
U-TAFEL AUSSEN	34 PERSONEN
STUHLKREIS	50 PERSONEN
NUTZBARE FLÄCHE	124 M2

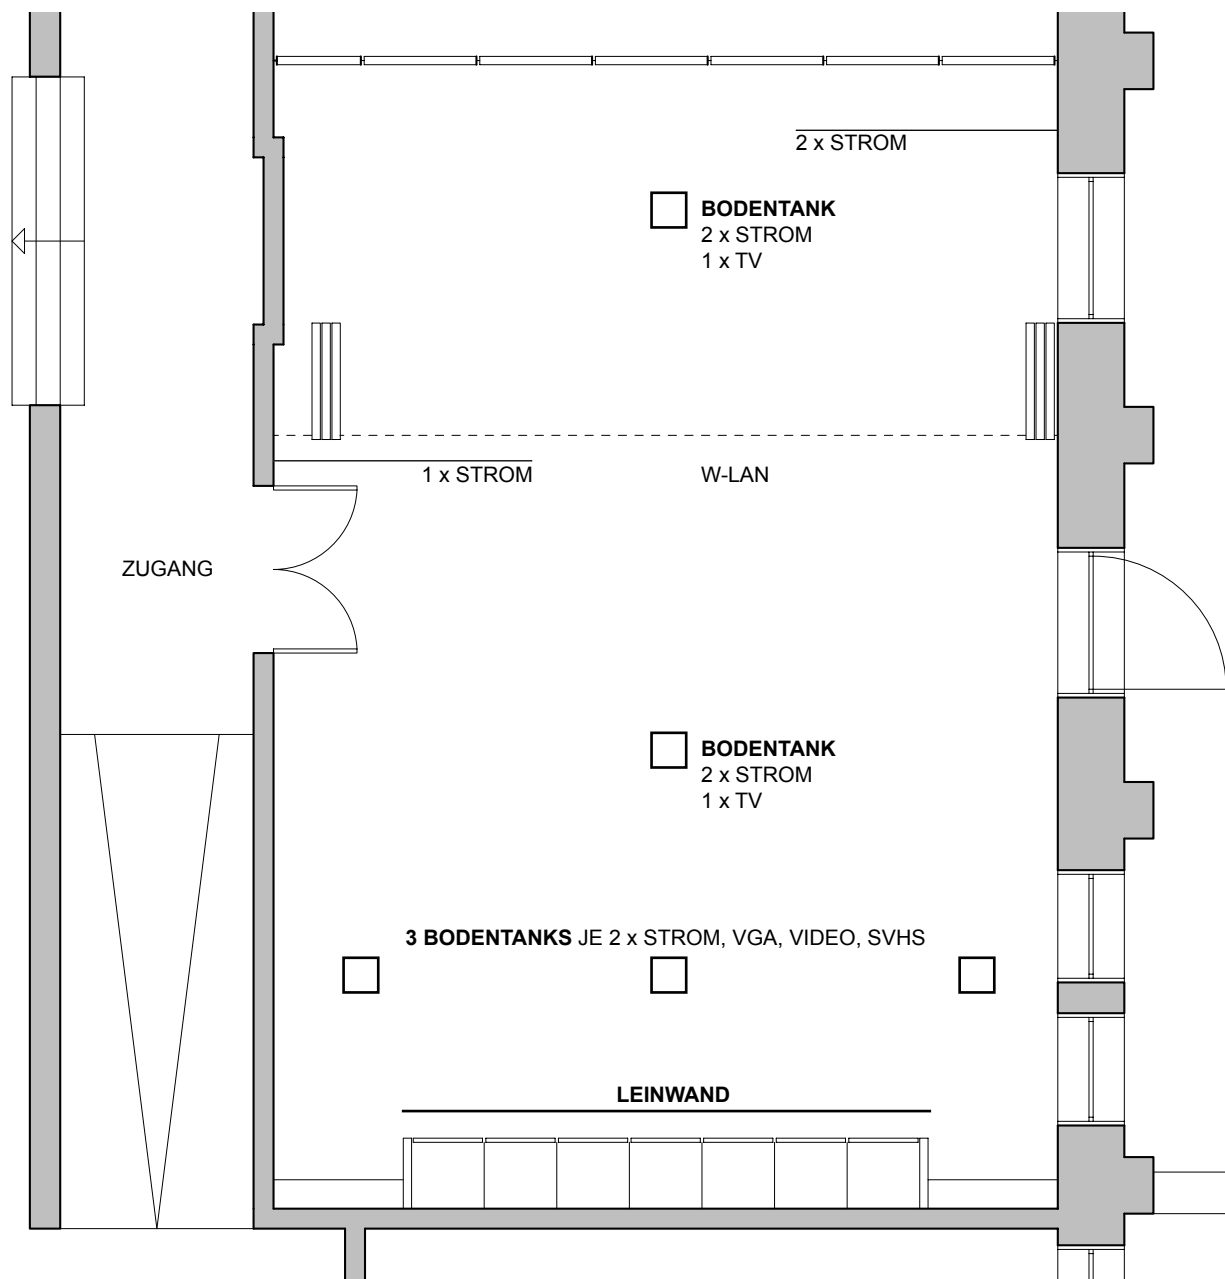

DENK.MAL Y

AUSSTATTUNG UND RAUMKAPAZITÄT


PARLAMENTARISCH	60 PERSONEN
STUHLREIHEN	125 PERSONEN
U-TAFEL AUSSEN	34 PERSONEN
STUHLKREIS	50 PERSONEN
NUTZBARE FLÄCHE	135 M2

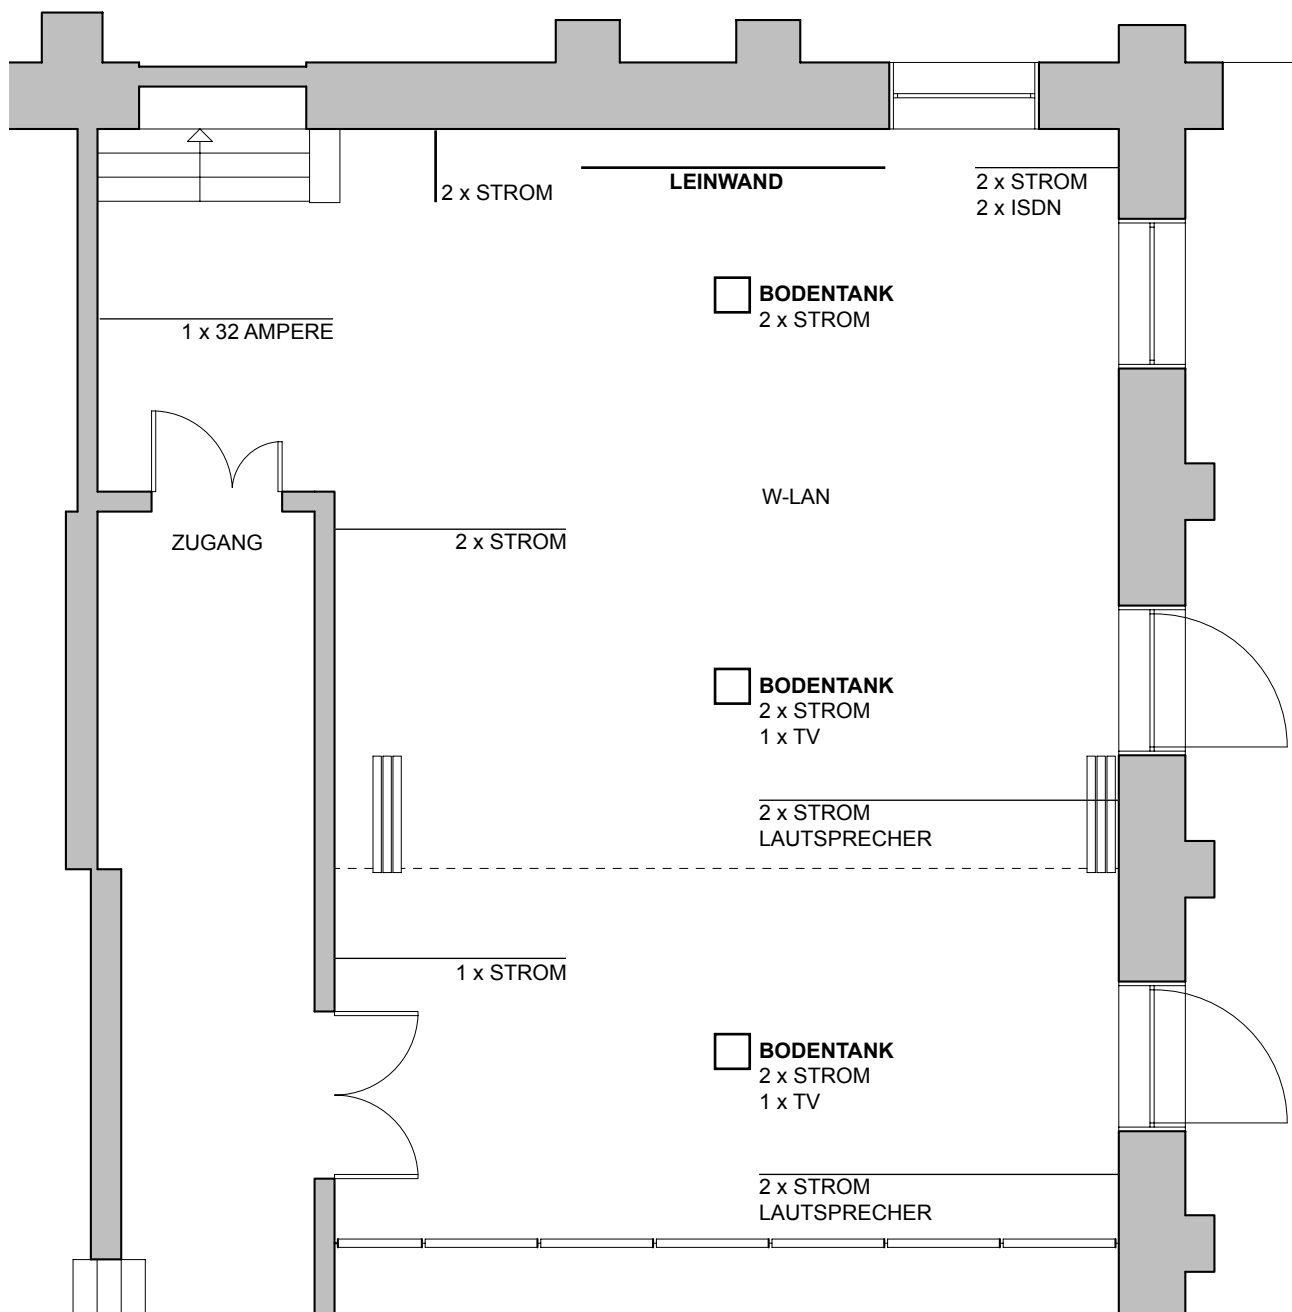

DENK.MAL AB

AUSSTATTUNG UND RAUMKAPAZITÄT


PARLAMENTARISCH	80 PERSONEN
STUHLREIHEN	160 PERSONEN
U-TAFEL AUSSEN	40 PERSONEN
STUHLKREIS	60 PERSONEN
NUTZBARE FLÄCHE	164 M2

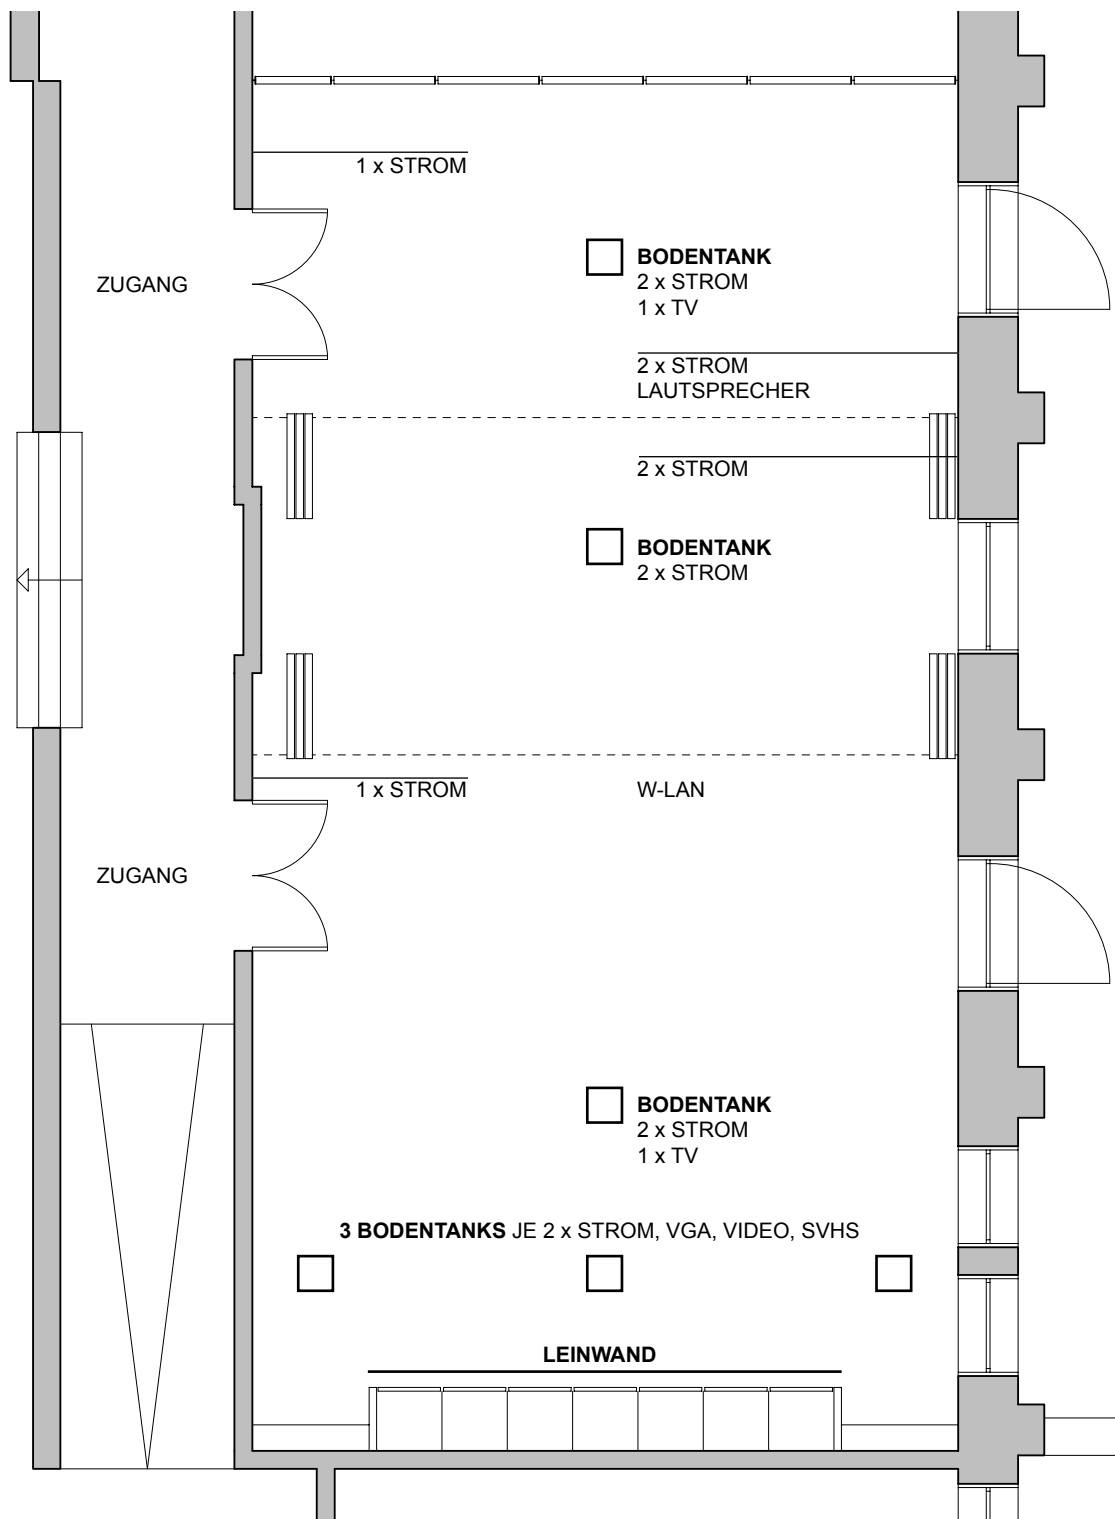

DENK.MAL BC

AUSSTATTUNG UND RAUMKAPAZITÄT

PARLAMENTARISCH	80 PERSONEN
STUHLREIHEN	160 PERSONEN
U-TAFEL AUSSEN	40 PERSONEN
STUHLKREIS	60 PERSONEN
NUTZBARE FLÄCHE	177 M2

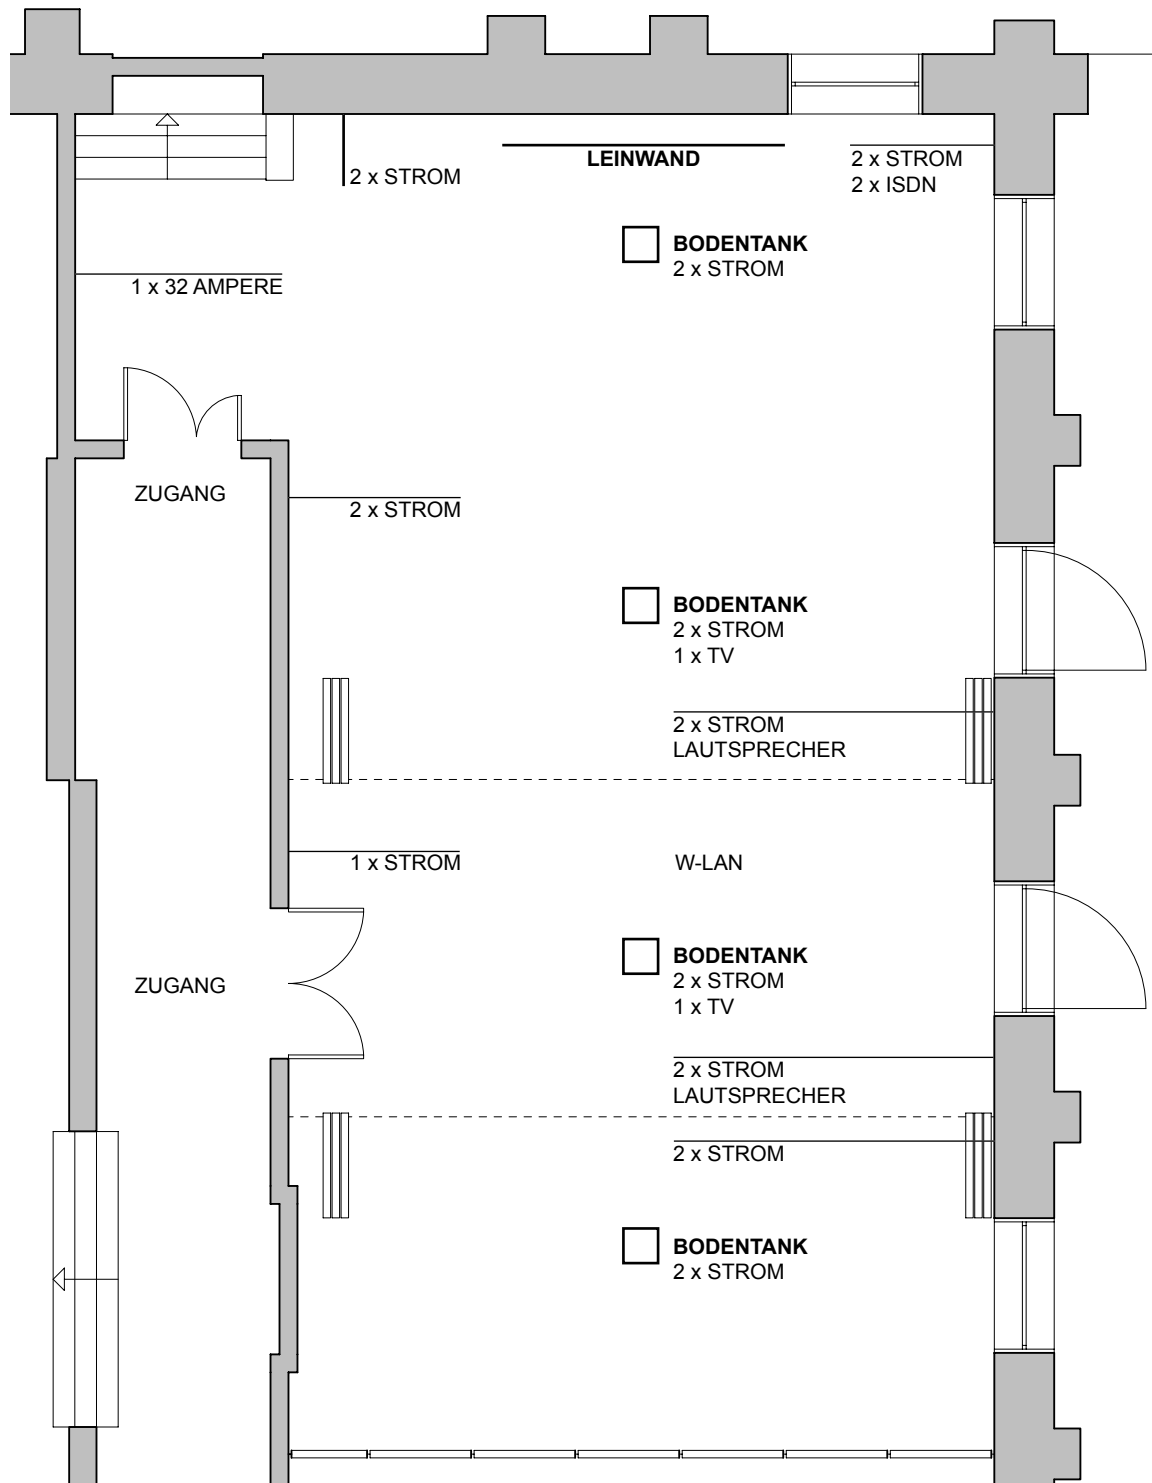

WINTERGARTEN

AUSSTATTUNG UND RAUMKAPAZITÄT

RESTAURANTBESTUHLUNG	80 PERSONEN
RUNDE TISCHE	70 PERSONEN
NUTZBARE FLÄCHE	160 M2

