


Festbestuhlung

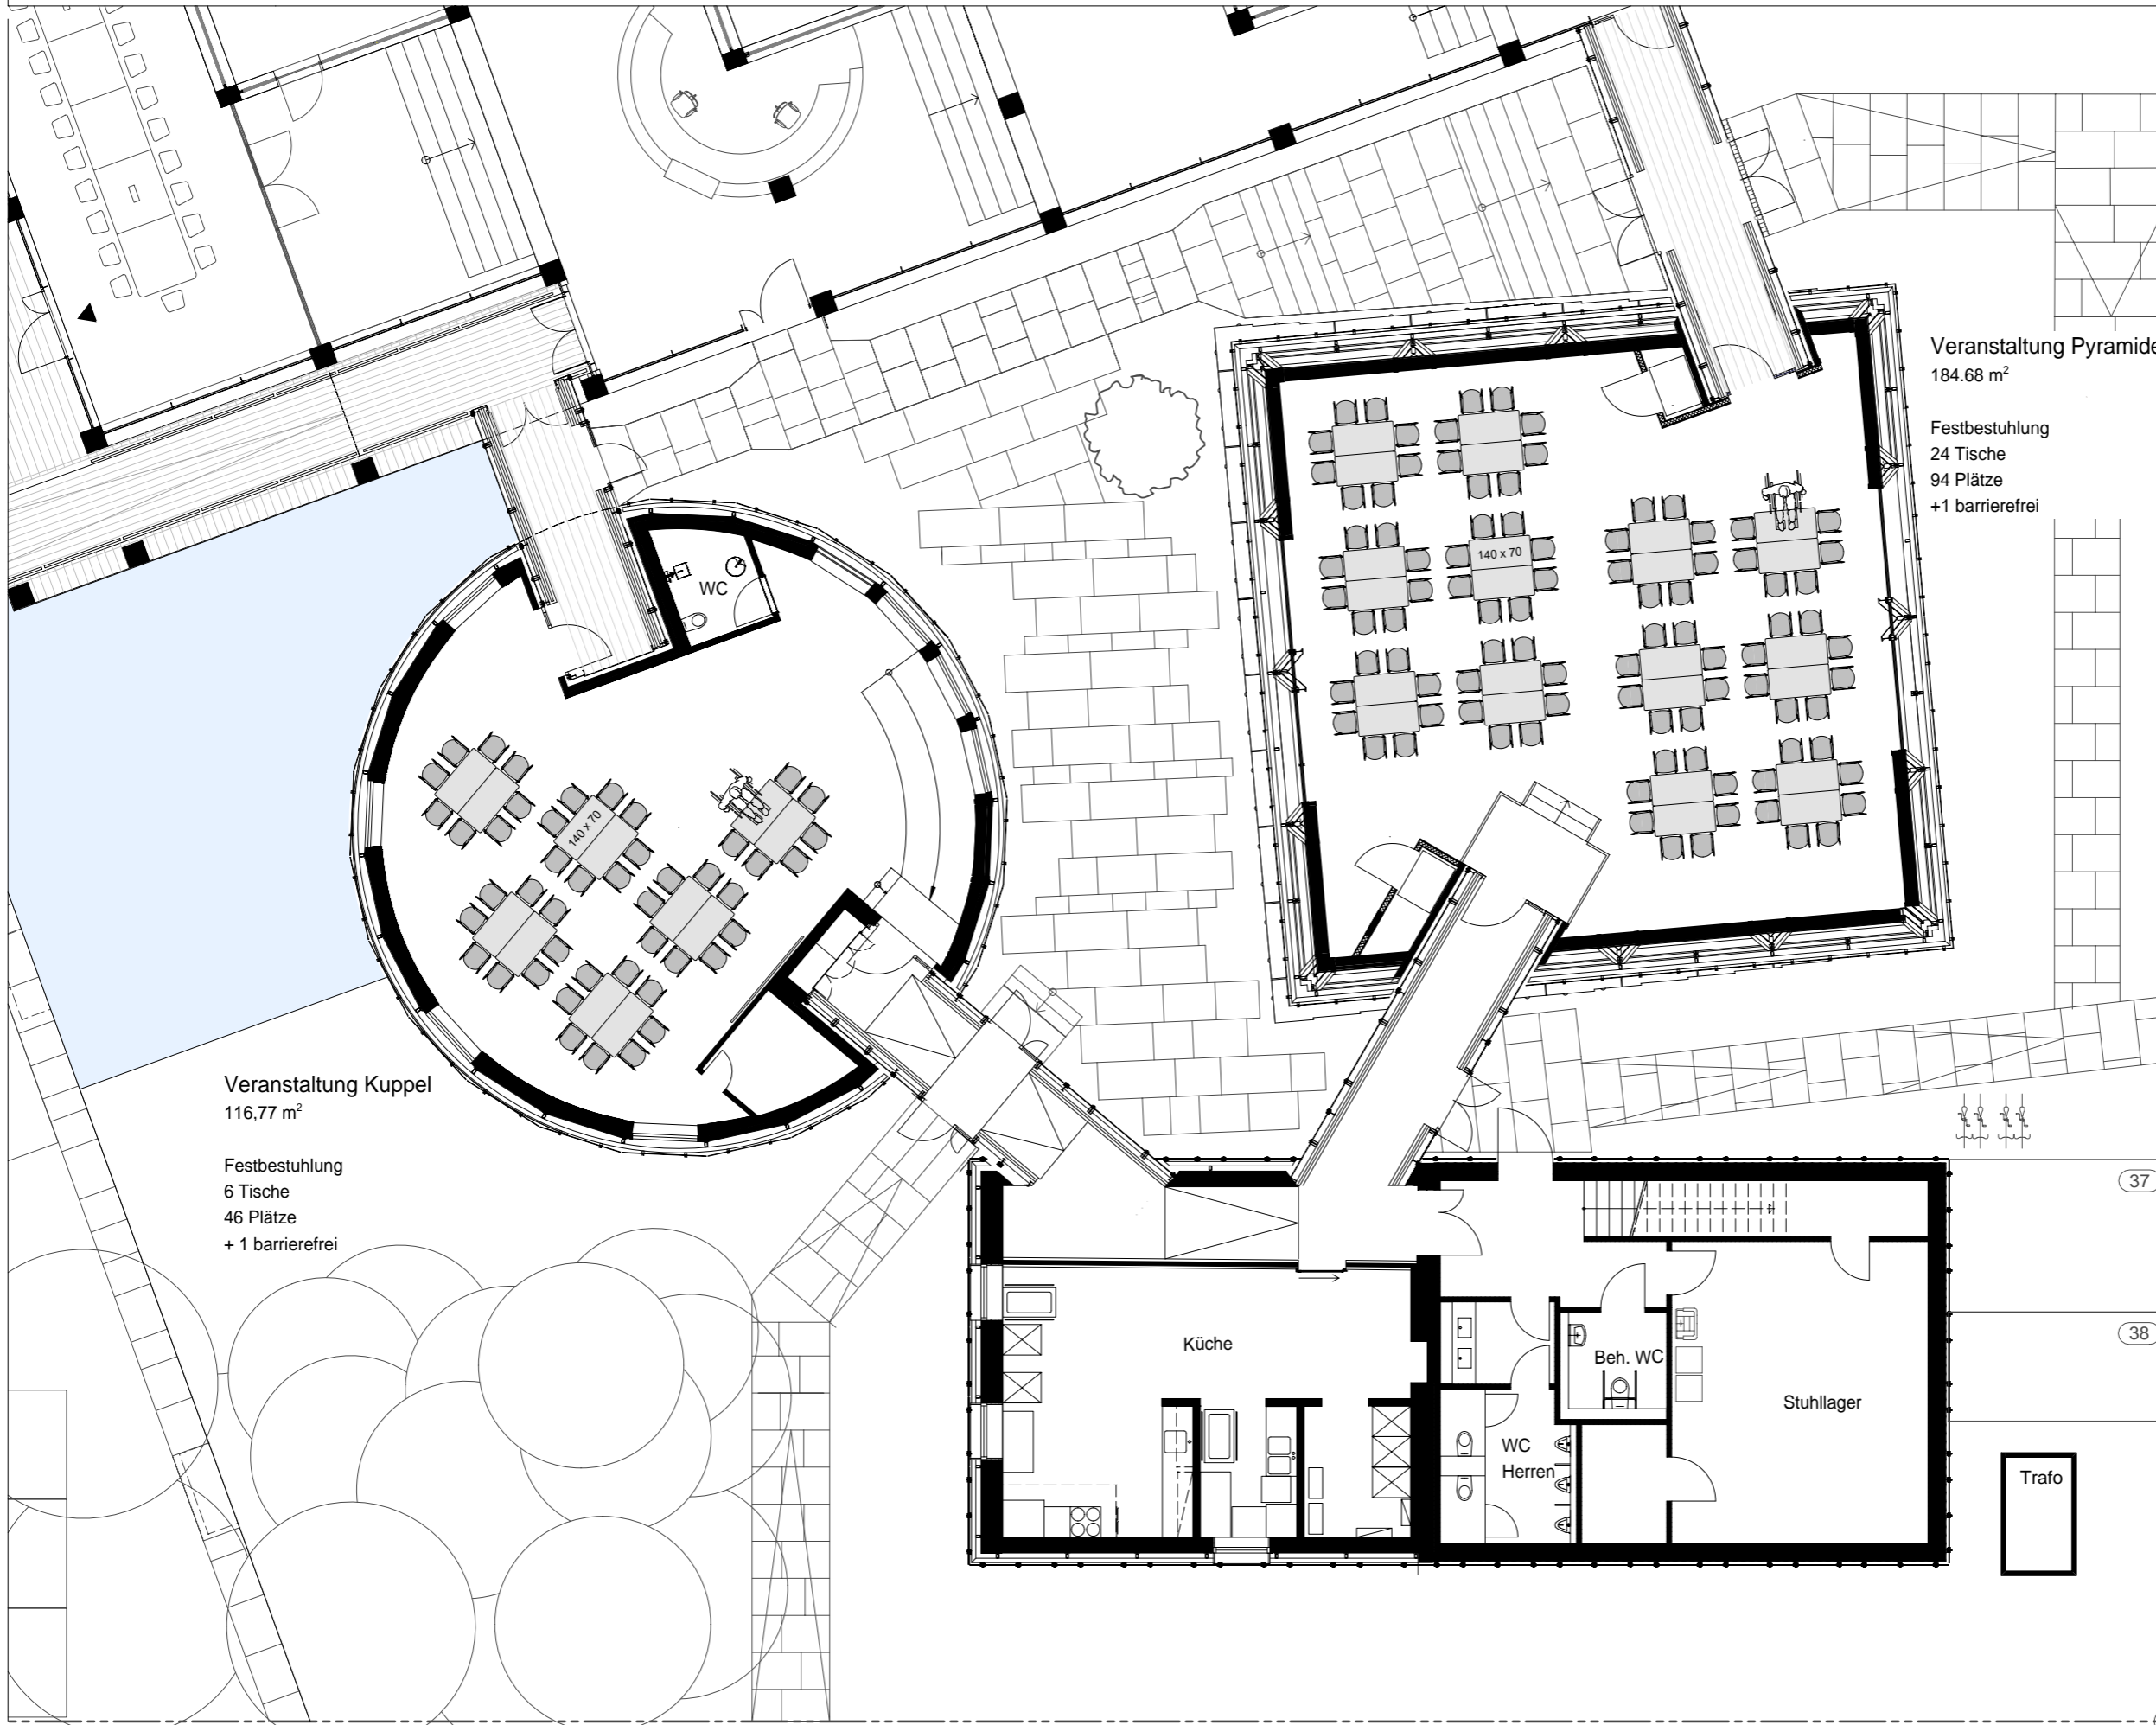

Veranstaltung Kuppel
116,77 m²

Festbestuhlung
6 Tische
46 Plätze
+ 1 barrierefrei

Veranstaltung Pyramide
184,68 m²

Festbestuhlung
24 Tische
94 Plätze
+1 barrierefrei

Veranstaltung



Höhe:	OKFF EG (Anbau) = +80.25m üNN		
Planna.:	1707_275_BA2_Festbestuhlung		
Projektnr.:	1707	Plannr.:	276
Maßstab:	Blattf.: 420.00/ 297.00		
bearbeitet:	le	Datum:	17.08.2020
geprüft:	cg	Datum:	

Planinhalt
Festbestuhlung

Projekt
1707 Dänischer Pavillon

Boulevard der EU 11
30539 Hannover

Bauherr
Architektur- und TGA-Planungsbüro
Carsten Grobe Passivhaus

Boulevard der EU 11
30539 Hannover

(Freigabe)

Gesamtkonzept


PASSIVHAUS.DE

CARSTEN GROBE
ARCHITEKTUR
GEBÄUDETECHNIK

Architektur u. TGA Büro Grobe Passivhaus
Boulevard der EU 11 30539 Hannover
Tel.: 0511/400 649-0 info@passivhaus.de

(Freigabe)

Parlamentarische Bestuhlung mit Abstand

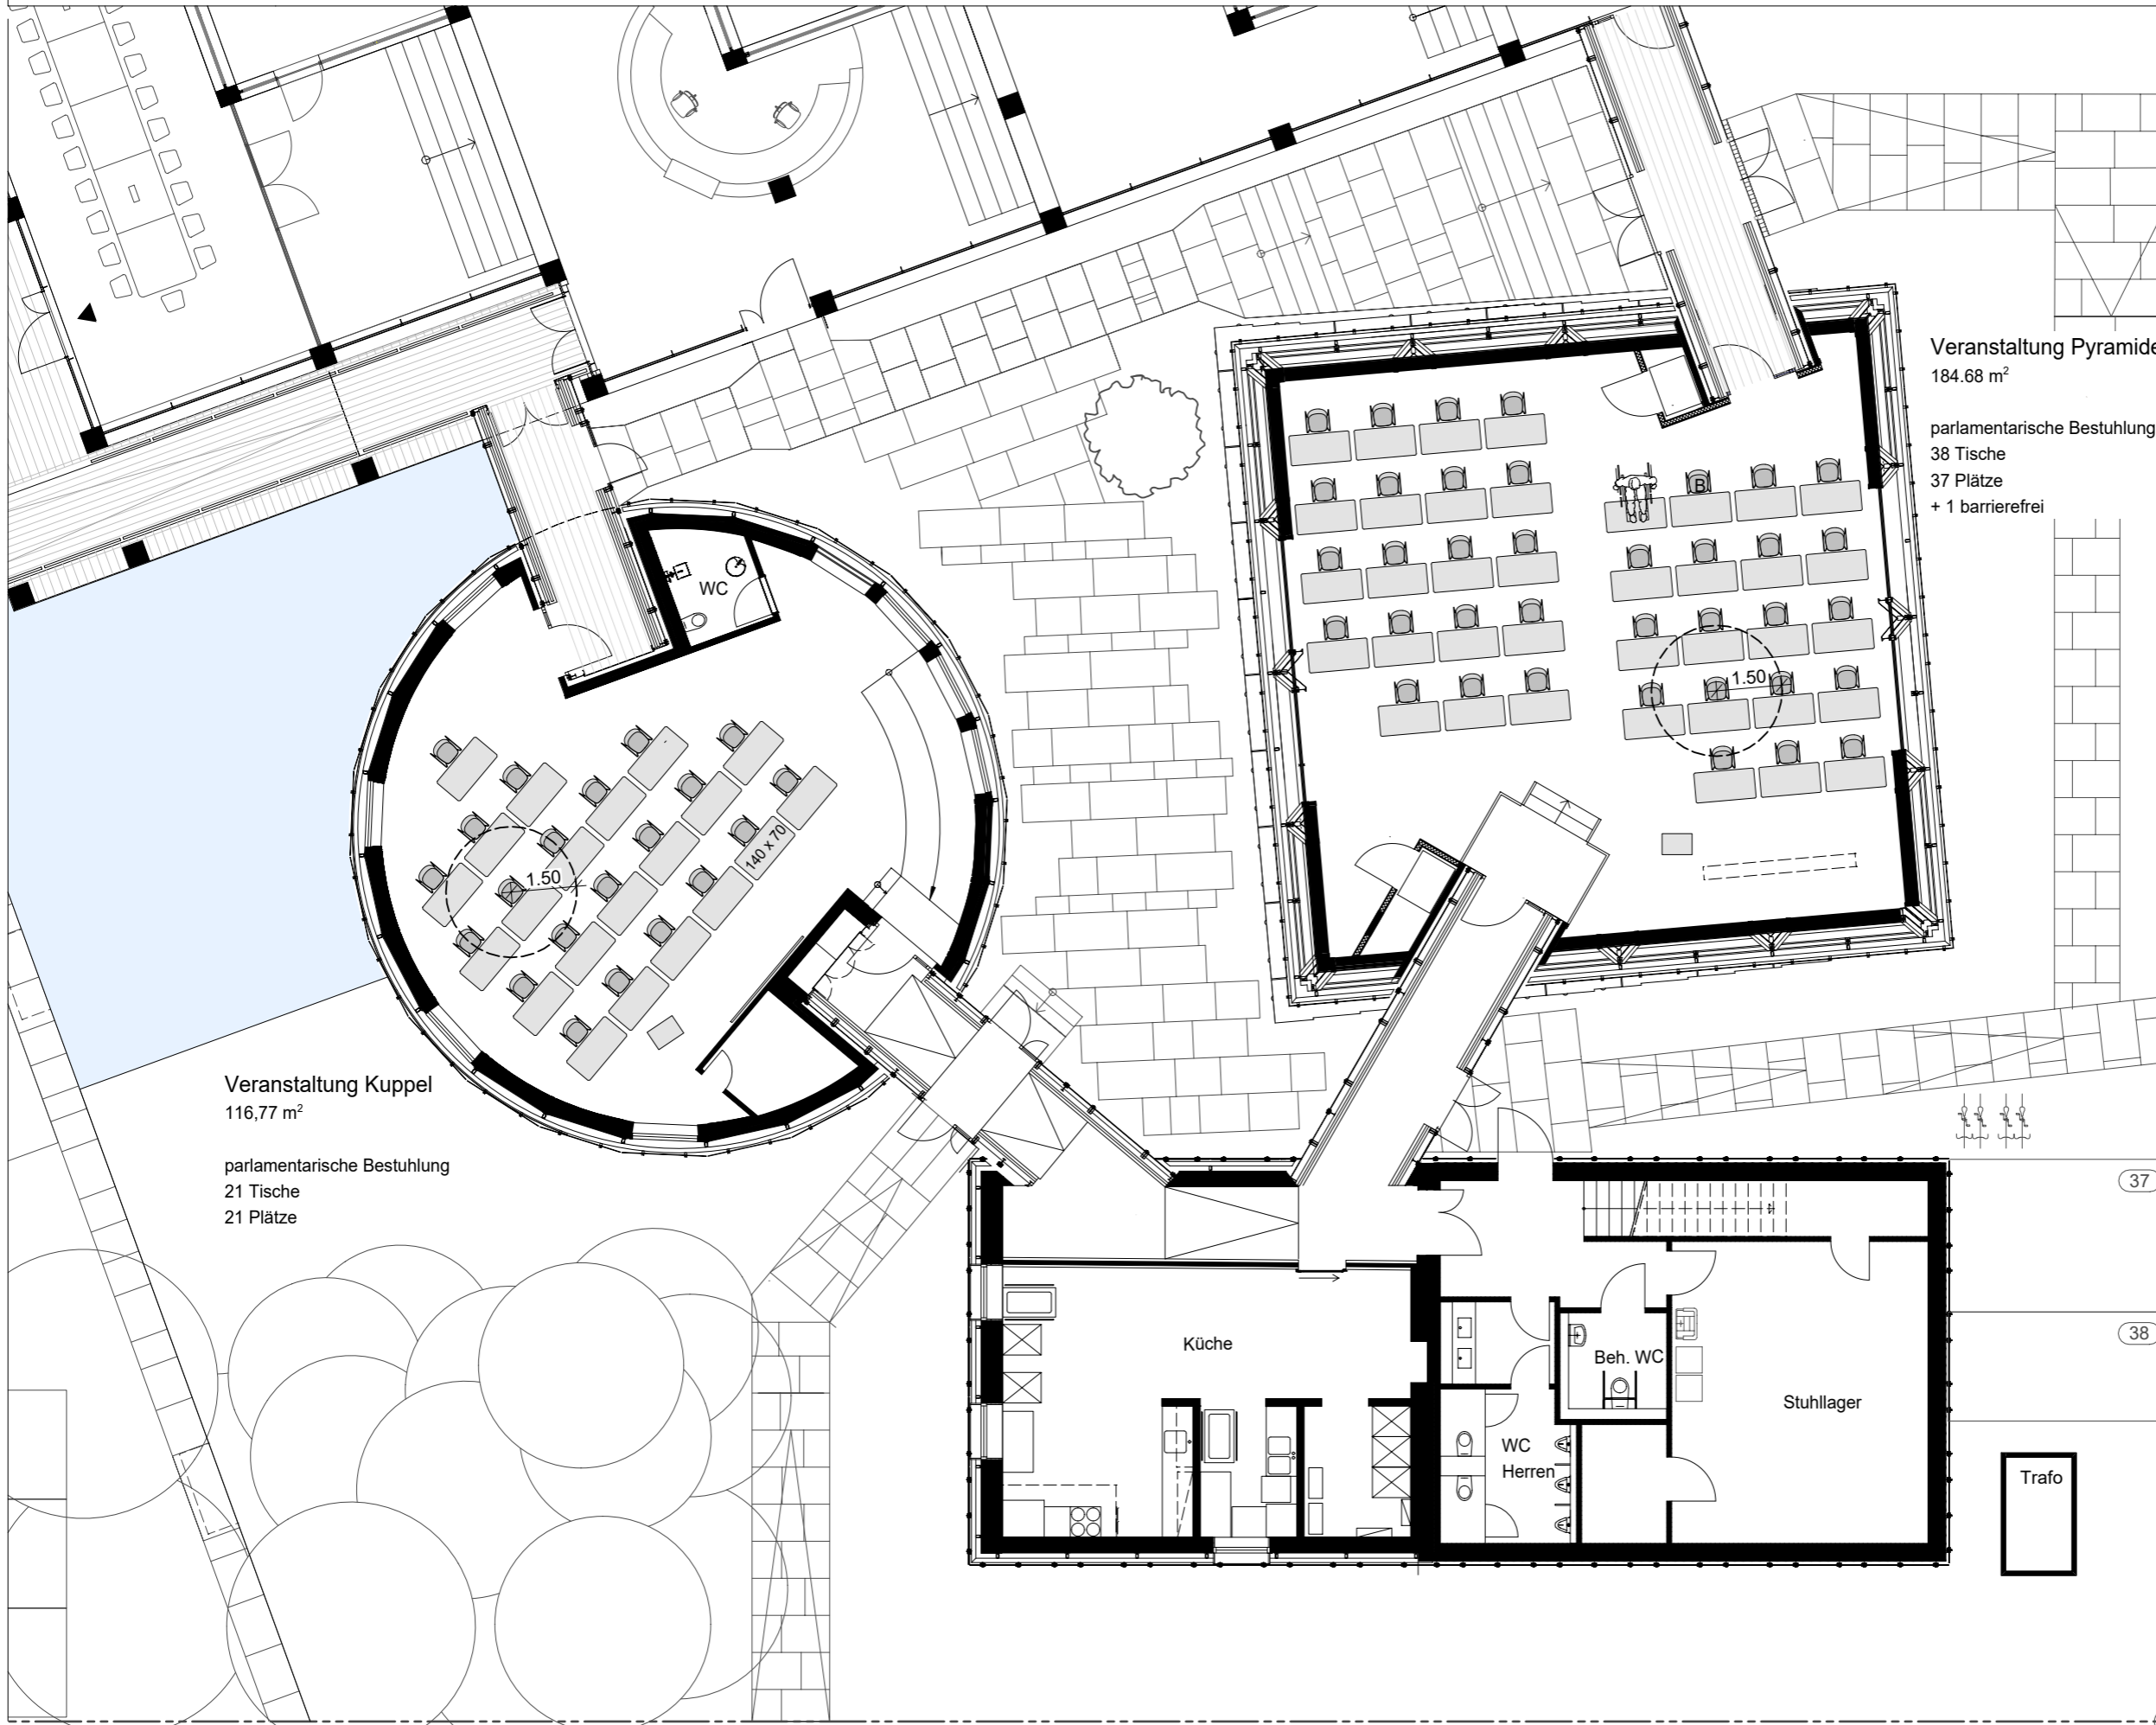

Veranstaltung Pyramide
184.68 m²

parlamentarische Bestuhlung
38 Tische
37 Plätze
+ 1 barrierefrei

Veranstaltung Kuppel
116.77 m²

parlamentarische Bestuhlung
21 Tische
21 Plätze

Veranstaltung



Höhe:	OKFF EG (Anbau) = +80.25m üNN		
Planna.:	1707_280_BA2_Parlament. Best.		
Projektnr.:	1707	Plannr.:	280
Maßstab:		Blattf.:	420.00 / 297.00
bearbeitet:	le	Datum:	17.08.2020
geprüft:	cg	Datum:	

Planinhalt
Parlamentarisch mit Absta

Projekt
1707 Dänischer Pavillon

Boulevard der EU 11
30539 Hannover

Bauherr
Architektur- und TGA-Planungsbüro
Carsten Grobe Passivhaus

Boulevard der EU 11
30539 Hannover

(Freigabe)


Gesamtkonzept



Architektur u. TGA Büro Grobe Passivhaus
Boulevard der EU 11 30539 Hannover
Tel.: 0511/400 649-0 info@passivhaus.de

(Freigabe)

Parlamentarische Bestuhlung + Buffet

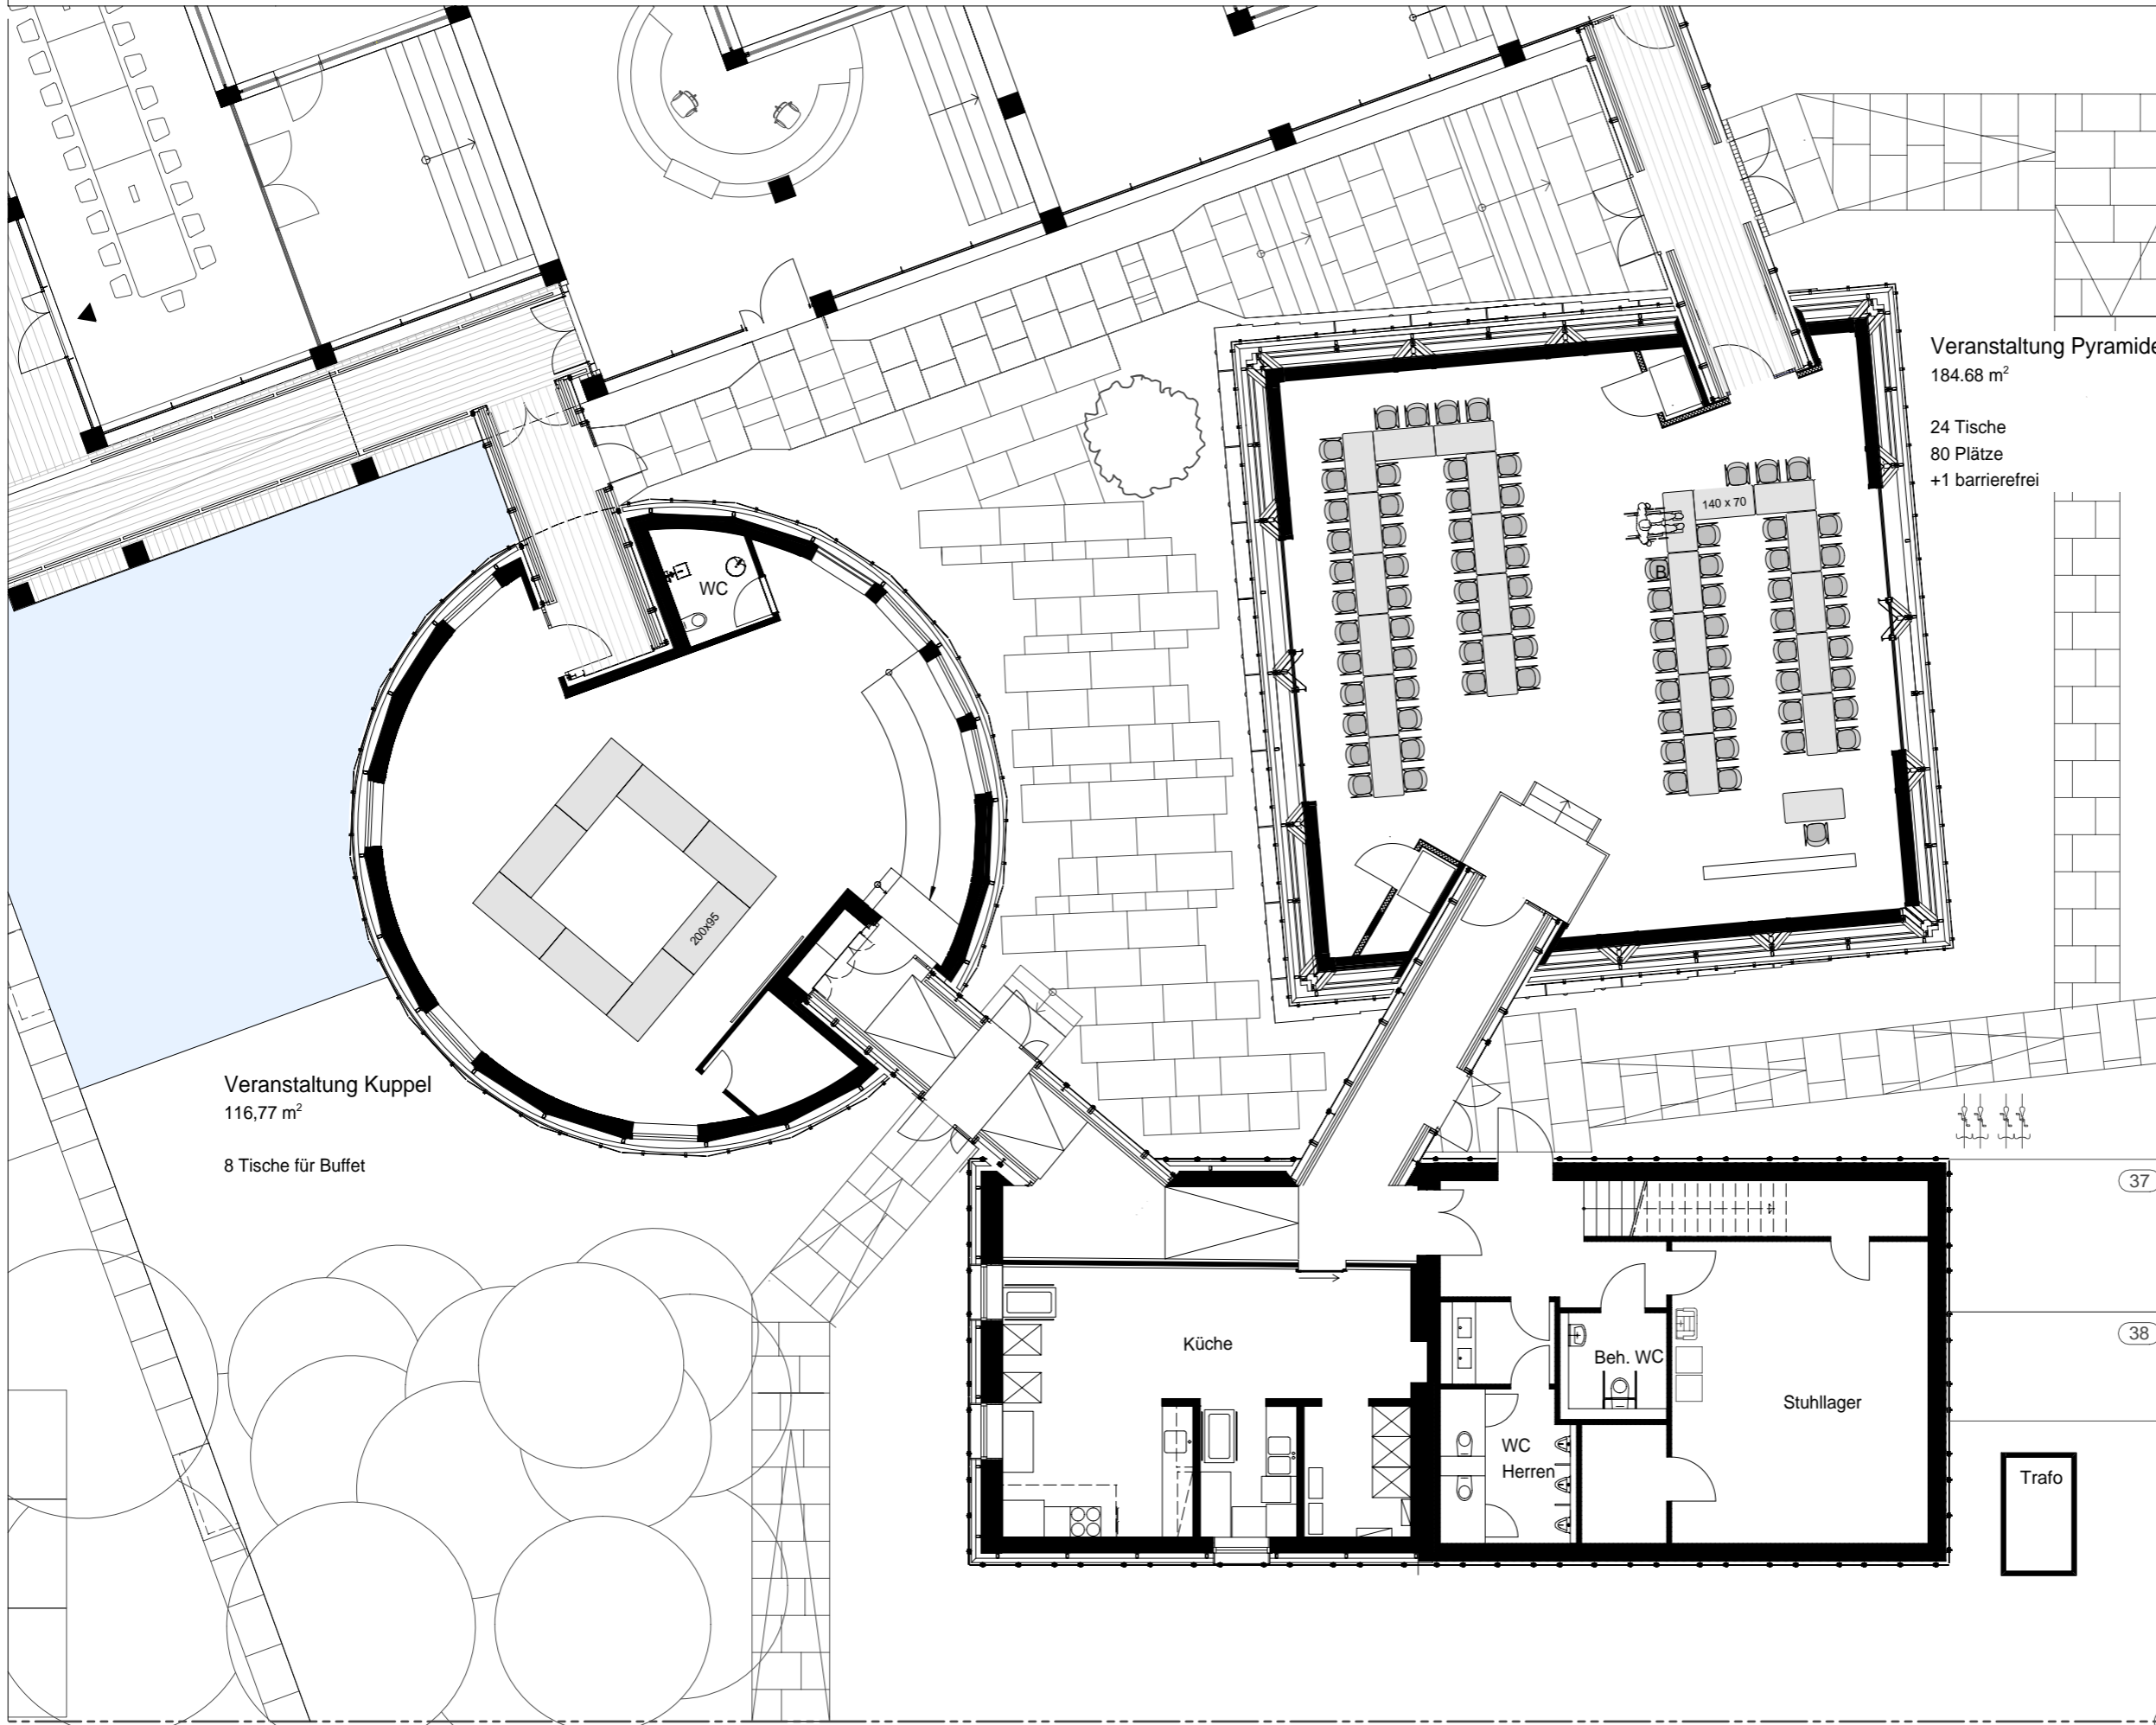

Veranstaltung Pyramide
184.68 m²

24 Tische
80 Plätze
+1 barrierefrei

Veranstaltung Kuppel
116,77 m²

8 Tische für Buffet

Küche

Beh. WC


Stuhllager

WC Herren

Trafo

Veranstaltung

Übersicht

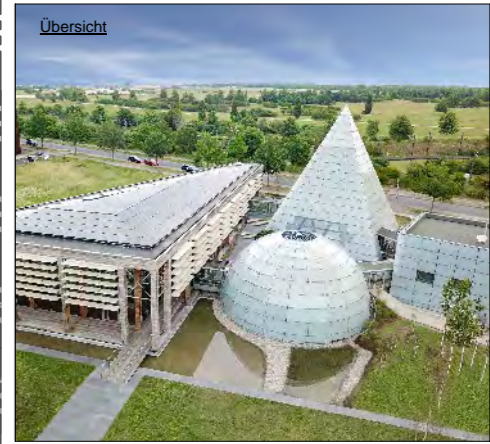

Höhe:	OKFF EG (Anbau) = +80.25m üNN		
Planna.:	1707_275_BA2_Parlamentarisch +		
Projektnr.:	1707	Plannr.:	275
Maßstab:	Blattf.: 420.00/ 297.00		
bearbeitet:	le	Datum:	17.08.2020
geprüft:	cg	Datum:	

Planinhalt
Parlamentarisch + Buffet

Projekt
1707 Dänischer Pavillon

Boulevard der EU 11
30539 Hannover

Bauherr
Architektur- und TGA-Planungsbüro
Carsten Grobe Passivhaus

Boulevard der EU 11
30539 Hannover

(Freigabe)

Gesamtkonzept



Architektur u. TGA Büro Grobe Passivhaus
Boulevard der EU 11 30539 Hannover
Tel.: 0511/400 649-0 info@passivhaus.de

(Freigabe)