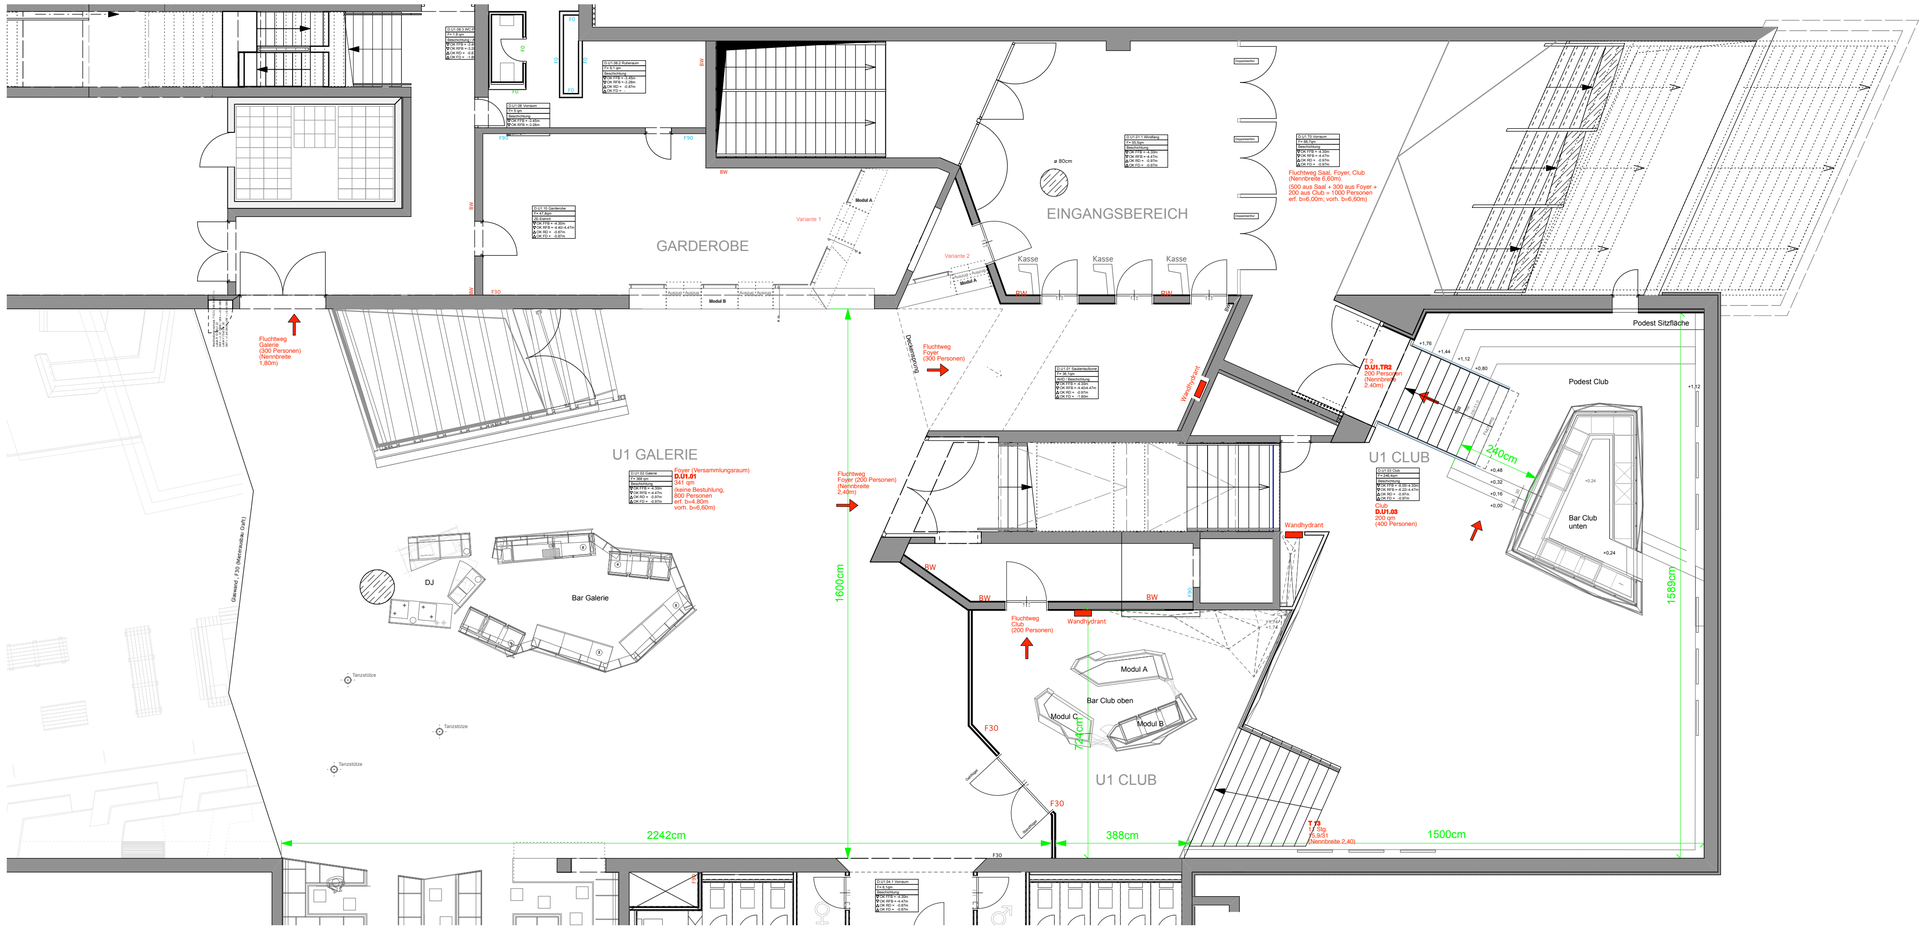

Club im ZOB München
Arnulfstraße 17
80335 München

Standort

Galerie / Club U1 leer

Bestuhlungsplan **1/100** **11.08.2009**

Planinhalt | Maßstab | Datum

Fläche Club 400 Personen (200qm)
Fläche Galerie 800 Personen (341qm)

Stehplätze Gesamt **1200 Personen**

ausgewiesene Fläche/ Person

SP	Sitzplätze
NA	Notausgang/Fluchttüren
WH	Wandhydrant
R	Rollstuhlplatz

Legende

Genehmigungsfeld

Craft Veranstaltungs AG
Landsbergerstraße 185
80687 München

Ansprechpartner Dierk Beyer
Tel.: 01728189988
Tel.: 089/ 59989641

HMWARCHITEKTEN
Marienplatz 28
80331 München

Adresse | Planverfasser

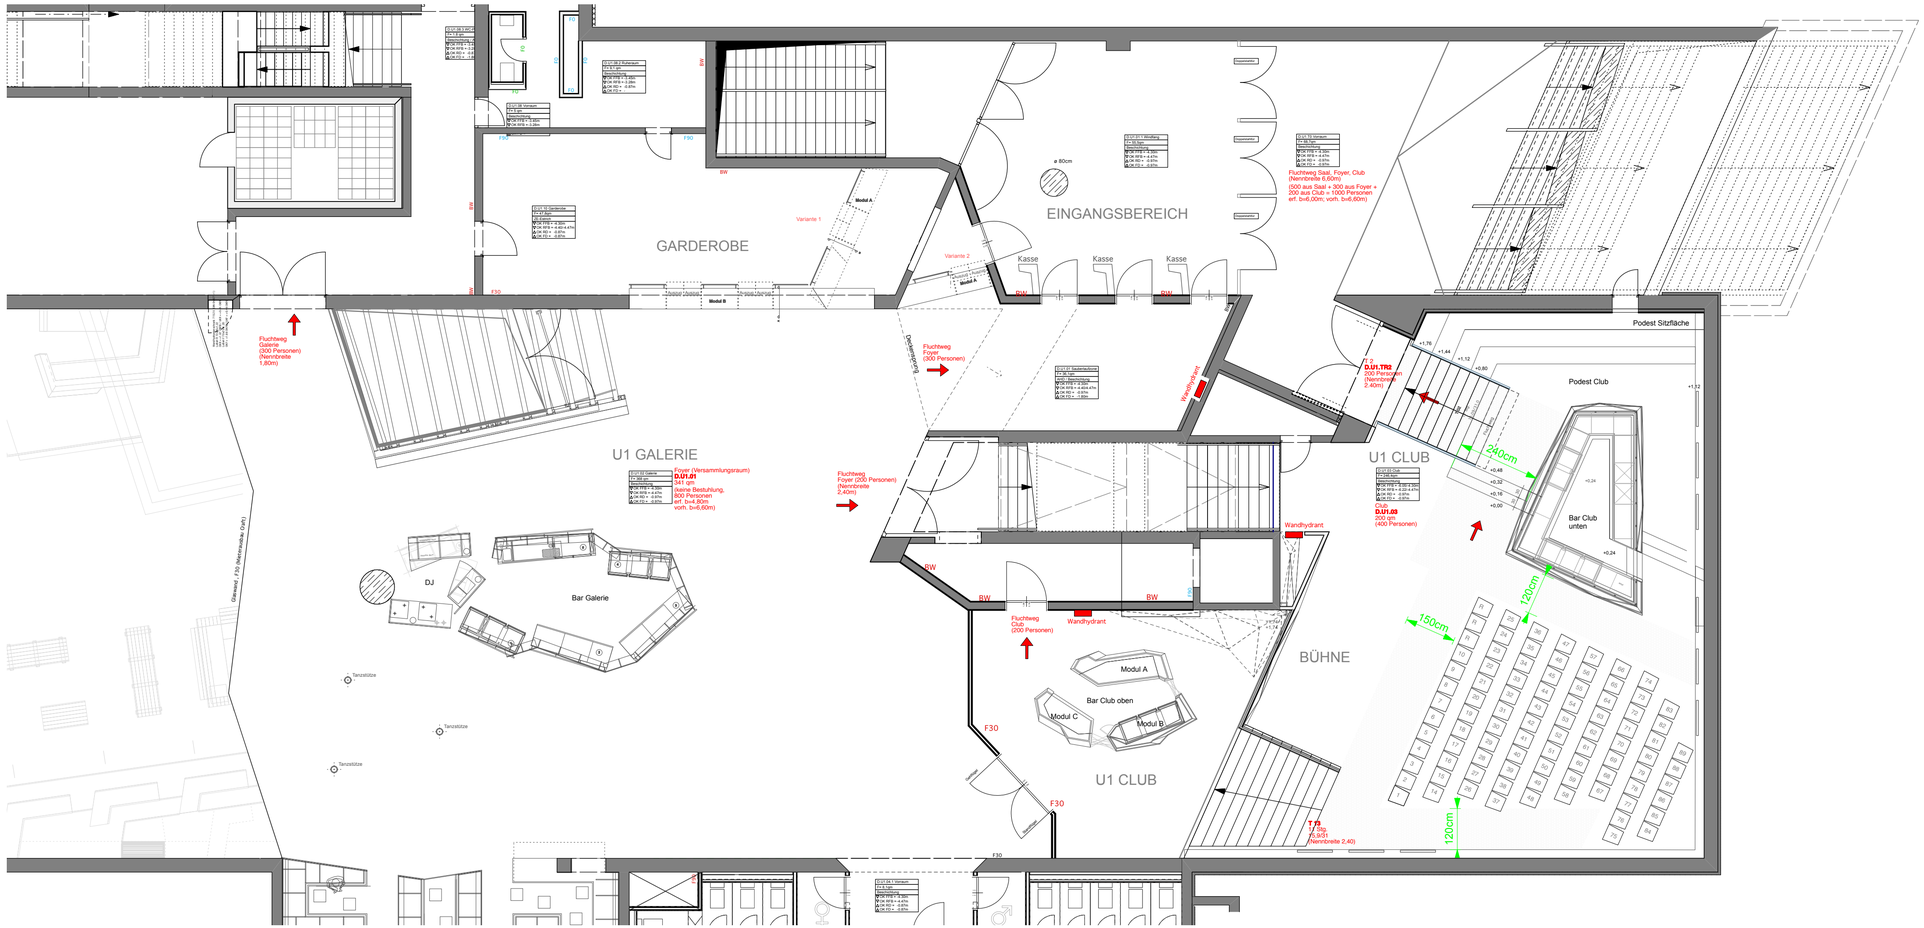

Club im ZOB München
Arnulfstraße 17
80335 München

Standort

Konzertbestuhlung Club U1

Bestuhlungsplan **1/100** **21.09.2009**

Planinhalt	Maßstab	Datum

Sitzplätze Bankettfläche:	89 Personen	(56qm)
Podest Club		(30qm)
Barzone Club oben		(49qm)
Stehflächen Gesamt:	158 Personen	(79qm)
Gäste Gesamtzahl:	**253 Personen (200qm)**	
davon 3 Rollstuhlplätze		

ausgewiesene Fläche/ Person

SP	Sitzplätze
NA	Notausgang/Fluchttüren
WH	Wandhydrant
R	Rollstuhlplatz
□□□	Konzertbestuhlung a=50cm

Legende

Genehmigungsfeld

Craft Veranstaltungs AG
Landsbergerstraße 185
80687 München

Ansprechpartner Dierk Beyer
Tel.: 01728189988
Tel.: 089/ 59989641

HMWARCHITEKTEN
Marienplatz 28
80331 München

Adresse | Planverfasser

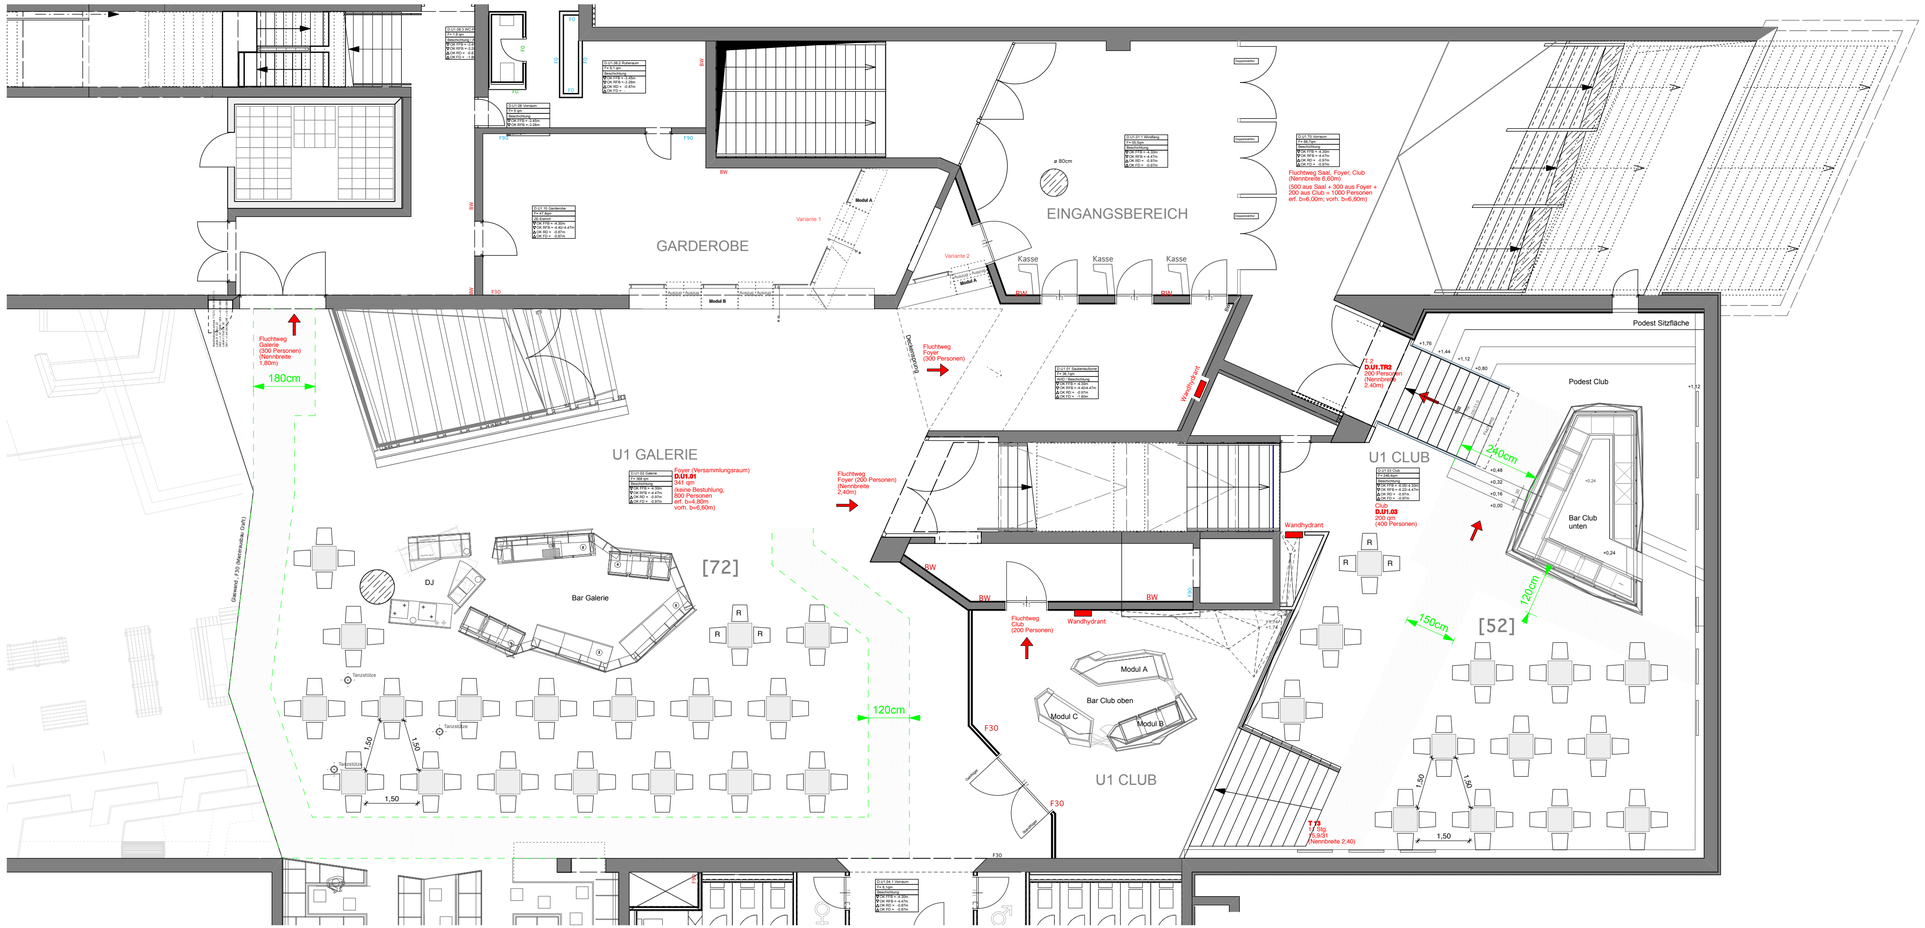

Club im ZOB München
Arnulfstraße 17
80335 München

Standort

4er Tische Galerie / Club U1

Bestuhlungsplan **1/100** **21.09.2009**

Planinhalt	Maßstab	Datum
Sitzplätze Club:	**52 Personen**	**(200qm)**
davon Rollstuhl	3 Peronen	
Podest Club		(30qm)
Barzone Club oben		(49qm)
Stehplätze:	**158 Personen**	**(79qm)**
Sitzplätze Galerie:	**72 Personen**	**(368qm)**
davon Rollstuhl	3 Peronen	
Barzone Galerie		(30qm)
Loungebox (fest eingebauter Sitzbereich)		(46qm)
Garderobenbereich		(65qm)
Stehplätze:	**190 Personen**	**(95qm)**

ausgewiesene Fläche/ Person

SP	Sitzplätze
NA	Notausgang/Fluchttüren
WH	Wandhydrant
R	Rollstuhlplatz

4eckiger Tisch 70x70cm mit 4 Sitzplätzen

Legende

Genehmigungsfeld

Craft Veranstaltungs AG
Landsbergerstraße 185
80687 München

Ansprechpartner Dierk Beyer
Tel.: 01728189988
Tel.: 089/ 59989641

HMWARCHITEKTEN
Marienplatz 28
80331 München

Adresse | Planverfasser

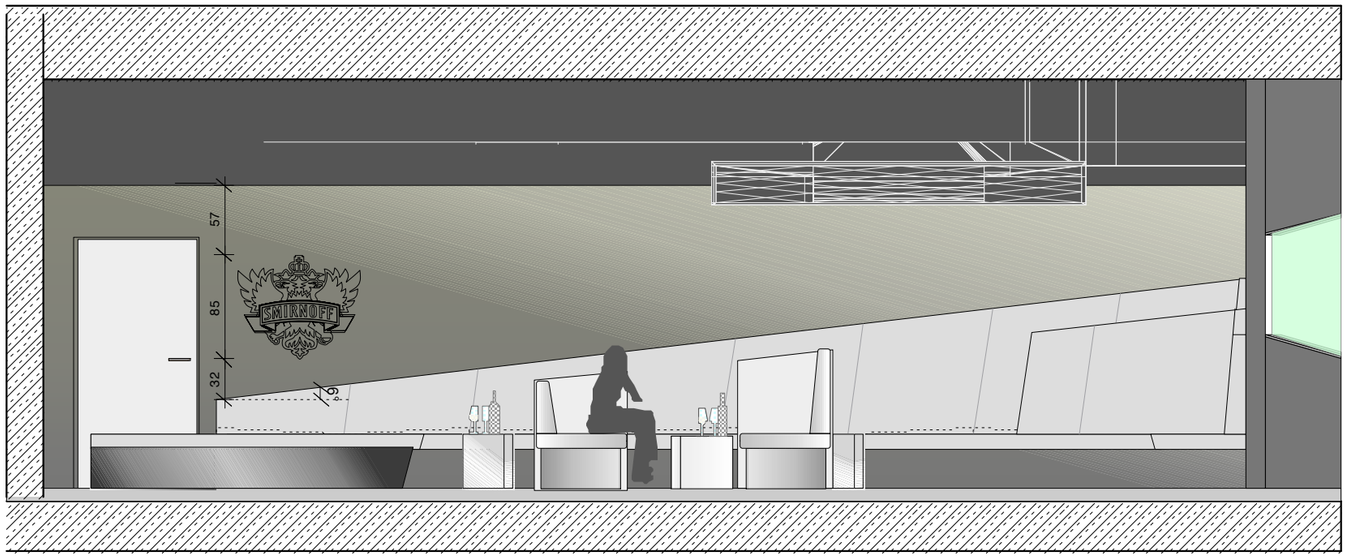

ANSICHT 01

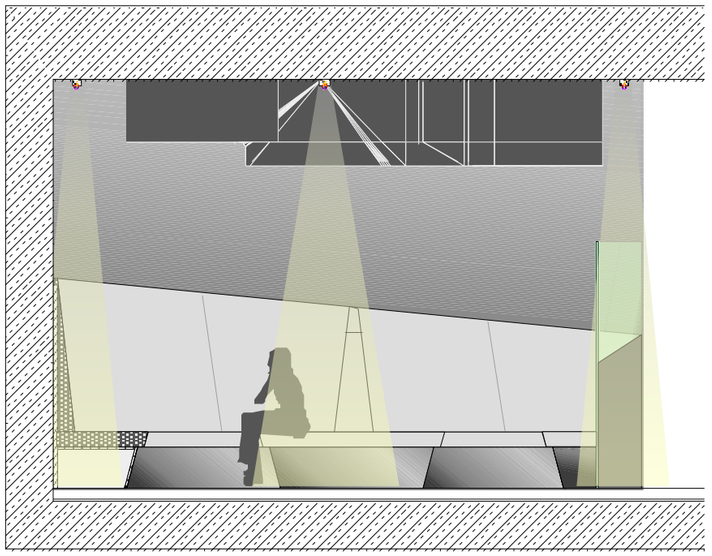

ANSICHT 02

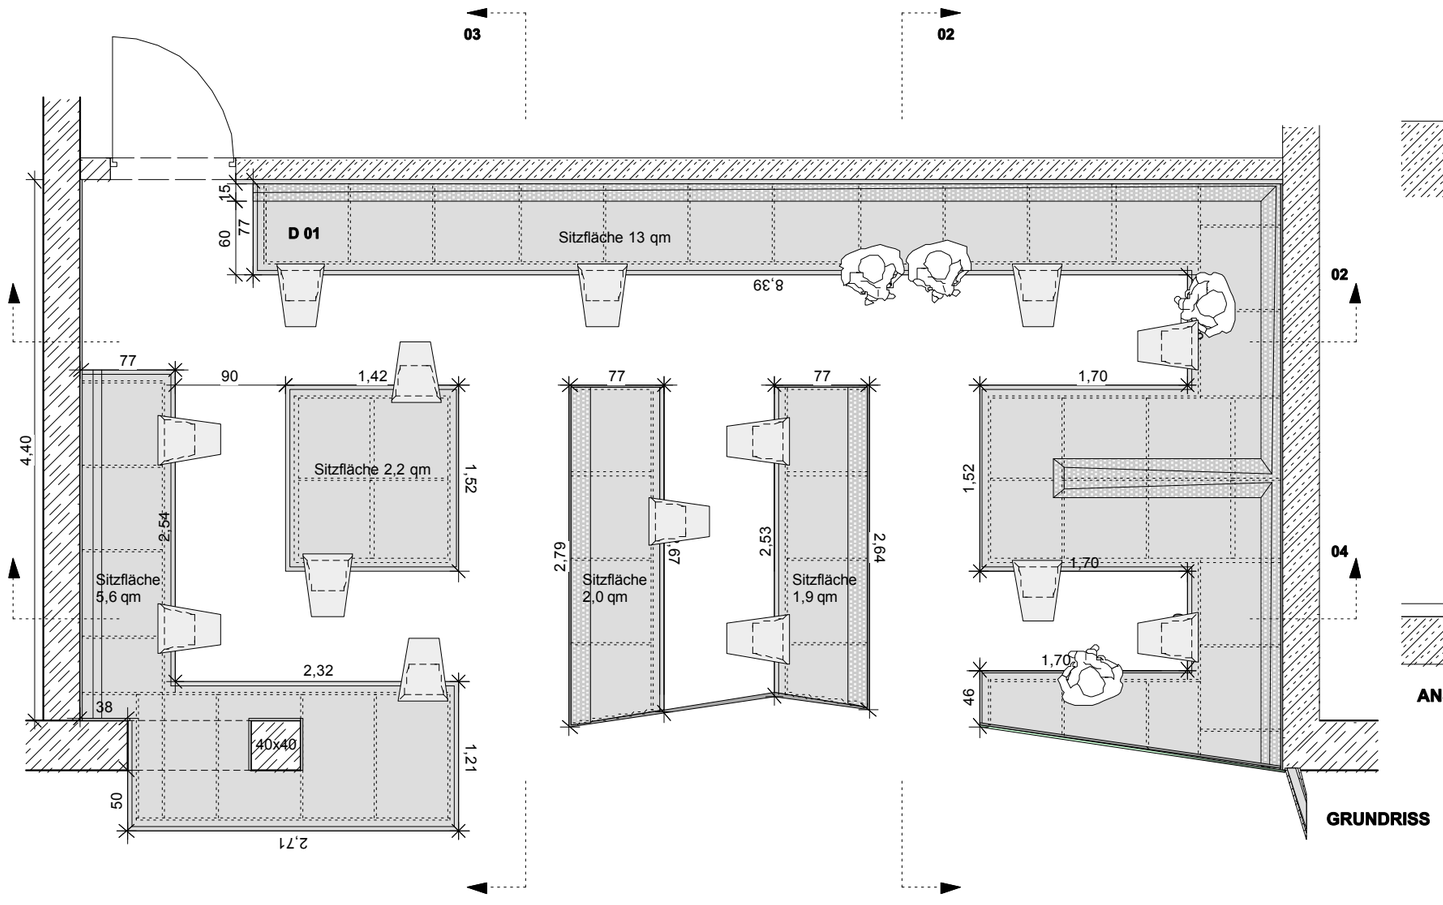

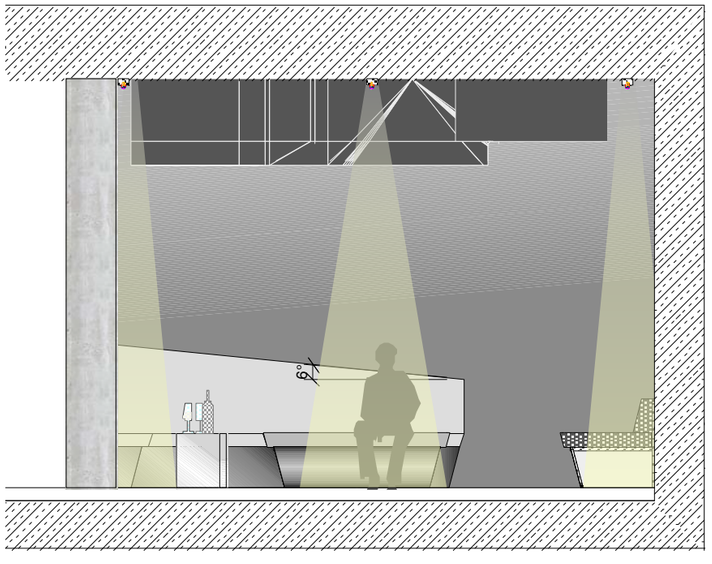

ANSICHT 03

HMWARCHITEKTEN

Projekttitel

Club im ZOB München

Bauherr

CRAFT Veranstaltungs AG

Landsbergerstrasse 185
80687 München

Hinweise

Alle Maße sind verantwortlich vor Ort zu Prüfen, unstimmigkeiten sind dem Architekten mitzuteilen. Dieser Plan gilt nur in Verbindung mit den freigegebenen Plänen der Fachingenieure, allen Detailplänen und den Leistungsverzeichnissen.

Die Ausführung der Oberflächen und die Dimensionierung der Konstruktionen muss für Beanspruchung durch tanzende Gäste ausgelegt sein.

Oberflächen und Unterkonstruktionen im Sockel- und Thekenbereichen müssen aus wasserfestem Material gefertigt werden. Stösse sind zu wasserdicht abzufugen.

Es ist eine hohe Beanspruchung der Türbeschläge und aller beweglichen Elemente zu erwarten. Die Beschläge sind entsprechend zu bemessen.

Die Oberflächen sind vorab zu bemustern und durch das Architekturbüro freizugeben.

Planindex

16.03.2009	Ausgabe	A
11.05.2009	Aufteilung Polster	B
11.05.2009	Beleuchtung	C
26.08.2009	Polster Rücken	D

Planinhalt

Plan: U1 1.06_ 01

Titel: Loungebox

Maßstab: 1:50

Plangröße A3

Planverfasser

HMWARCHITEKTEN
Marienplatz 28
80331 München
mail@hmw-a.com

gezeichnet: sg
freigegeben