


## 9. Obergeschoss/9. upper floor

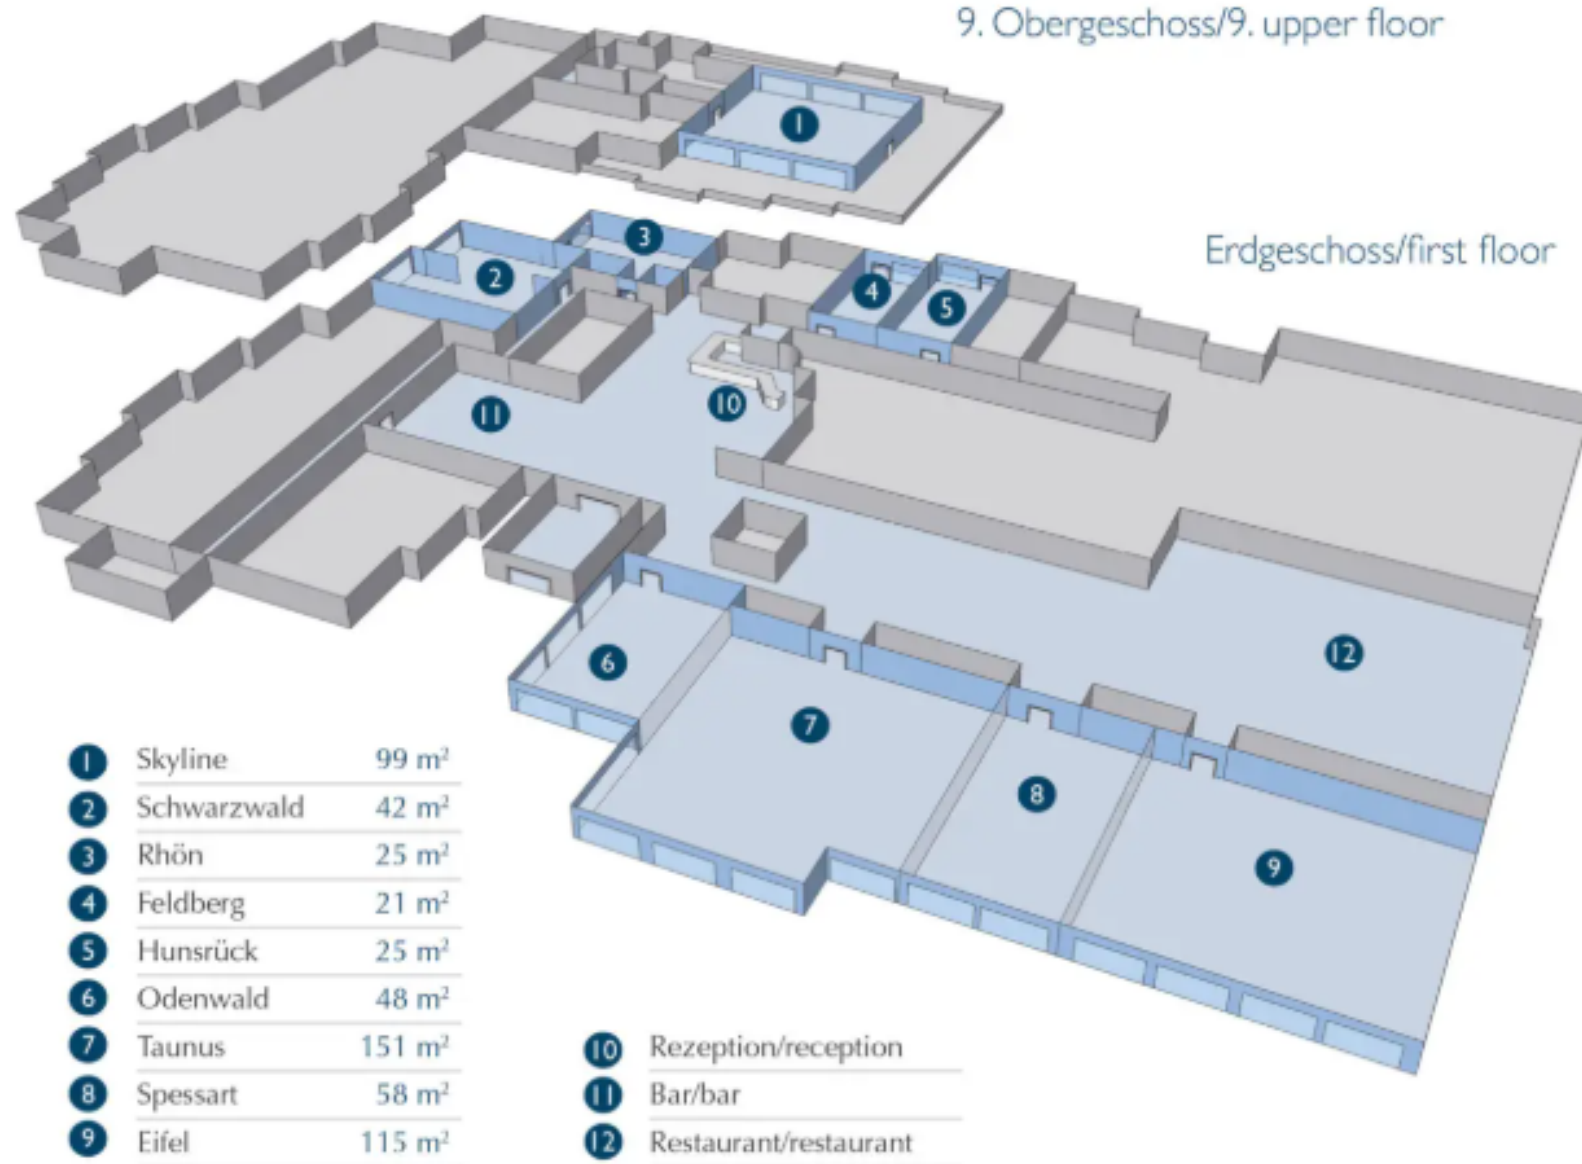

## Details zu den Tagungsräumen

BL = Block    U = U-Form    P = Parlament    S = Stuhlreihen    Ba = Bankett    TL = Tageslicht    VD = verdunkelbar

Raumname	Länge	Breite	Fläche	Höhe	BL	U	P	S	Ba	TL	VD	Etage
Feldberg	6,00 m	3,55 m	21,00 m <sup>2</sup>	2,45 m	8	8	10	15	10	ja	ja	0
Hunsrück	3,55 m	7,10 m	25,00 m <sup>2</sup>	2,45 m	8	8	10	15	10	ja	ja	0
Rhön	3,50 m	7,00 m	24,00 m <sup>2</sup>	2,45 m	8	8	10	15	10	ja	ja	0
Schwarzwald	7,00 m	6,00 m	42,00 m <sup>2</sup>	2,45 m	15	12	20	30	20	ja	ja	0
Odenwald	8,00 m	6,00 m	48,00 m <sup>2</sup>	3,00 m	28	20	30	40	30	ja	ja	0
Spessart	5,80 m	10,00 m	58,00 m <sup>2</sup>	3,00 m	25	25	35	50	40	ja	ja	0
Skyline	9,20 m	10,90 m	99,00 m <sup>2</sup>	3,00 m	35	30	45	80	60	ja	ja	9
Eifel	11,50 m	10,00 m	115,00 m <sup>2</sup>	3,00 m	45	35	60	100	70	ja	ja	0
Taunus	12,83 m	12,00 m	151,00 m <sup>2</sup>	3,00 m	40	30	50	110	70	ja	ja	0

Kombinationsmöglichkeiten	Länge	Breite	Fläche	Höhe	BL	U	P	S	Ba	TL	VD	Etage
Ballsaal (Odenwald + Eifel)	37,20 m	10,00 m	372,00 m <sup>2</sup>	3,00 m	145	120	220	350	240	ja	ja	0
Eifel + Spessart	17,30 m	10,00 m	173,00 m <sup>2</sup>	3,00 m	60	60	100	150	90	ja	ja	0
Eifel + Spessart + Taunus	32,40 m	10,00 m	324,00 m <sup>2</sup>	3,00 m	100	100	180	250	160	ja	ja	0
Spessart + Taunus	20,90 m	10,00 m	209,00 m <sup>2</sup>	3,00 m	60	60	100	150	80	ja	ja	0
Spessart + Taunus + Odenwald	25,70 m	10,00 m	257,00 m <sup>2</sup>	3,00 m	70	70	130	200	110	ja	ja	0
Taunus + Odenwald	19,90 m	10,00 m	199,00 m <sup>2</sup>	3,00 m	50	50	90	140	90	ja	ja	0