Lageplanausschnitt - Parksituation

M 1:250

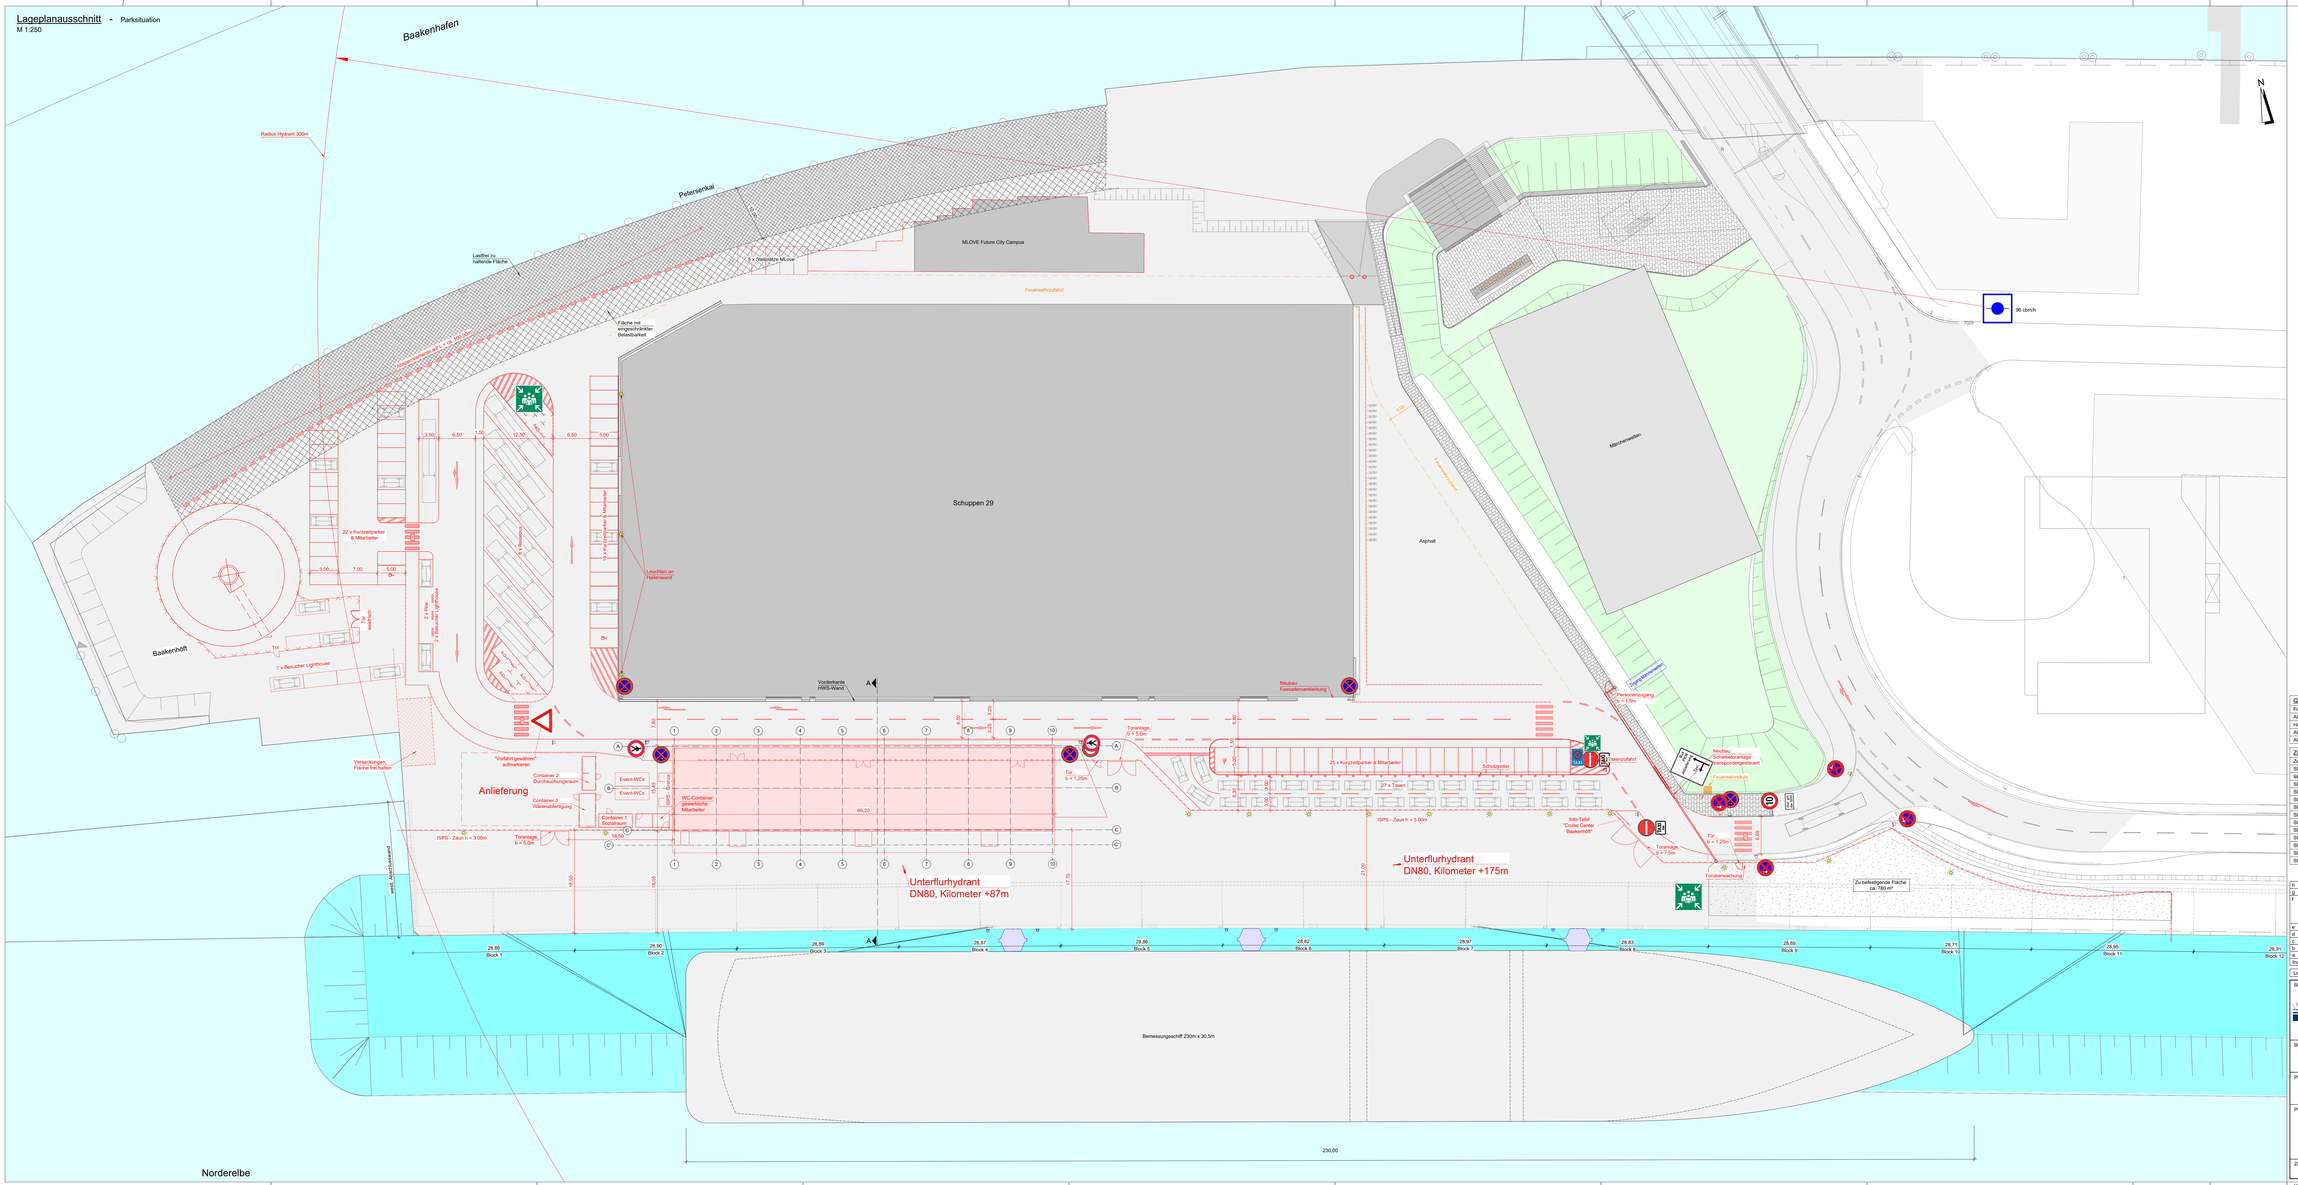

Legende:

- Bestand
- Planung
- ISPS - Zaun
- Begrenzung Feuerwehrzufahrt
- Abbruch
- Taxi
- Sammelplatz
- Fußgänger verboten
- Unterflurhydrant
- Beleuchtung

FGÜ Fußgängerübergang
ISPS International Ship and Port Facility Security Code

Bauantrag

Quellenverzeichnis

Firma	Planinhalt	Datum
ARGUS	Leitungstrassenplanung Medienerschließung Baakenhöft - Lighthouse	01.06.2015
HafenCity Hamburg	Infrastruktur Plan Baakenhöft	30.03.2017
ARGUS	Übersichtsplan mit Schleppkurven	05.08.2019
ARGUS	Markierungs- und Beschilderungsplan	06.04.2020

Zugehörige Zeichnungen

Zeichnungsnummer	Planinhalt
SE19062-GP-LU-101	Übersicht
SE19062-GP-L-201	Lageplan – Parksituation
SE19062-GP-L-202	Lageplan – Vorkaufläche, Schwimmfender und Markierungsarbeiten
SE19062-GP-L-203	Aufbettung Molchren
SE19062-GP-L-204	Vertäukonzept Kreuzfahrtschiffe
SE19062-GP-L-205	Lageplan – Brandschutz
SE19062-GP-G-301	Grundriss - Leichtbauhalle
SE19062-GP-G-302	Leichtbauhalle Brandschutz
SE19062-GP-S-401	Schnitt A-A - Leichtbauhalle
SE19062-GP-S-402	Längsschnitt - Leichtbauhalle
SE19062-GP-A-501	Ansicht Achse 1 und 11
SE19062-GP-A-503	Ansicht Achse E und A
SE19062-GP-M-701	Entwässerung

Index	Änderung	bearbeitet	geprüft	Datum
h	Anpassung ISPS-Zaun parallel zur Vorderkante Hallenfassade	C.Sellhorn	Pfeiffer	23.04.2020
g	Anpassung Zob-Container, Anpassung Verkehrswege	C.Sellhorn	Pfeiffer	20.04.2020
f	Einarbeitung Übersichtsplan Markierungs- und Beschilderungsplan Architektenplanung Türen ISPS-Zaun in der Halle ergänzt Elektroplanung Medieschächten ergänzt Überarbeitung der 3-Zob-Container	C.Sellhorn	Pfeiffer	07.04.2020
e	Einarbeitung Übersichtsplan Markierungs- und Beschilderungsplan	C.Sellhorn	Pfeiffer	03.04.2020
d	Einarbeitung Übersichtsplan Eventbuzzung	C.Sellhorn	Pfeiffer	18.02.2020
c	Einarbeitung Unterflurhydranten	C.Sellhorn	Pfeiffer	07.02.2020
b	Anpassung Verkehrswege	C.Sellhorn	Pfeiffer	25.11.2019
a	Tektur Halle, Anpassung Beleuchtung, Durchfahrtsbreite	C.Sellhorn	Pfeiffer	22.10.2019

Lagestatus: 320 | Geschäftszeichen: BSW/ABH23/0018/2019 | Höhenbezug: NHN

Bauherr:

HafenCity

Sondervermögen Stadt und Hafen, vertreten durch die HafenCity Hamburg GmbH
Osakaallee 11
20457 Hamburg

Baumaßnahme:

Cruise Center Baakenhöft
Neubau Halle

Planinhalt:

Lageplan Baakenhöft
Parksituation

Planverfasser:

Sellhorn INGENIEURGESELLSCHAFT

Sellhorn Ingenieurgesellschaft mbH
Tellkampfbusch 5, D - 20459 Hamburg
Telefon: 040 / 36 12 01 - 0
Telefax: 040 / 36 12 01 - 28
e-mail:info@sellhorn-hamburg.de

Datum:	20.08.2019
Bearbeitet:	Pfeiffer
Gezeichnet:	Walsler
Geprüft:	Klann
Maßstab:	1:250

Zeichnungs Nr.: SE19062-GP-L-201 | Index: h

HB + 850 / 1840 (1.56m²)

Abplan 2019