



Szenario 1

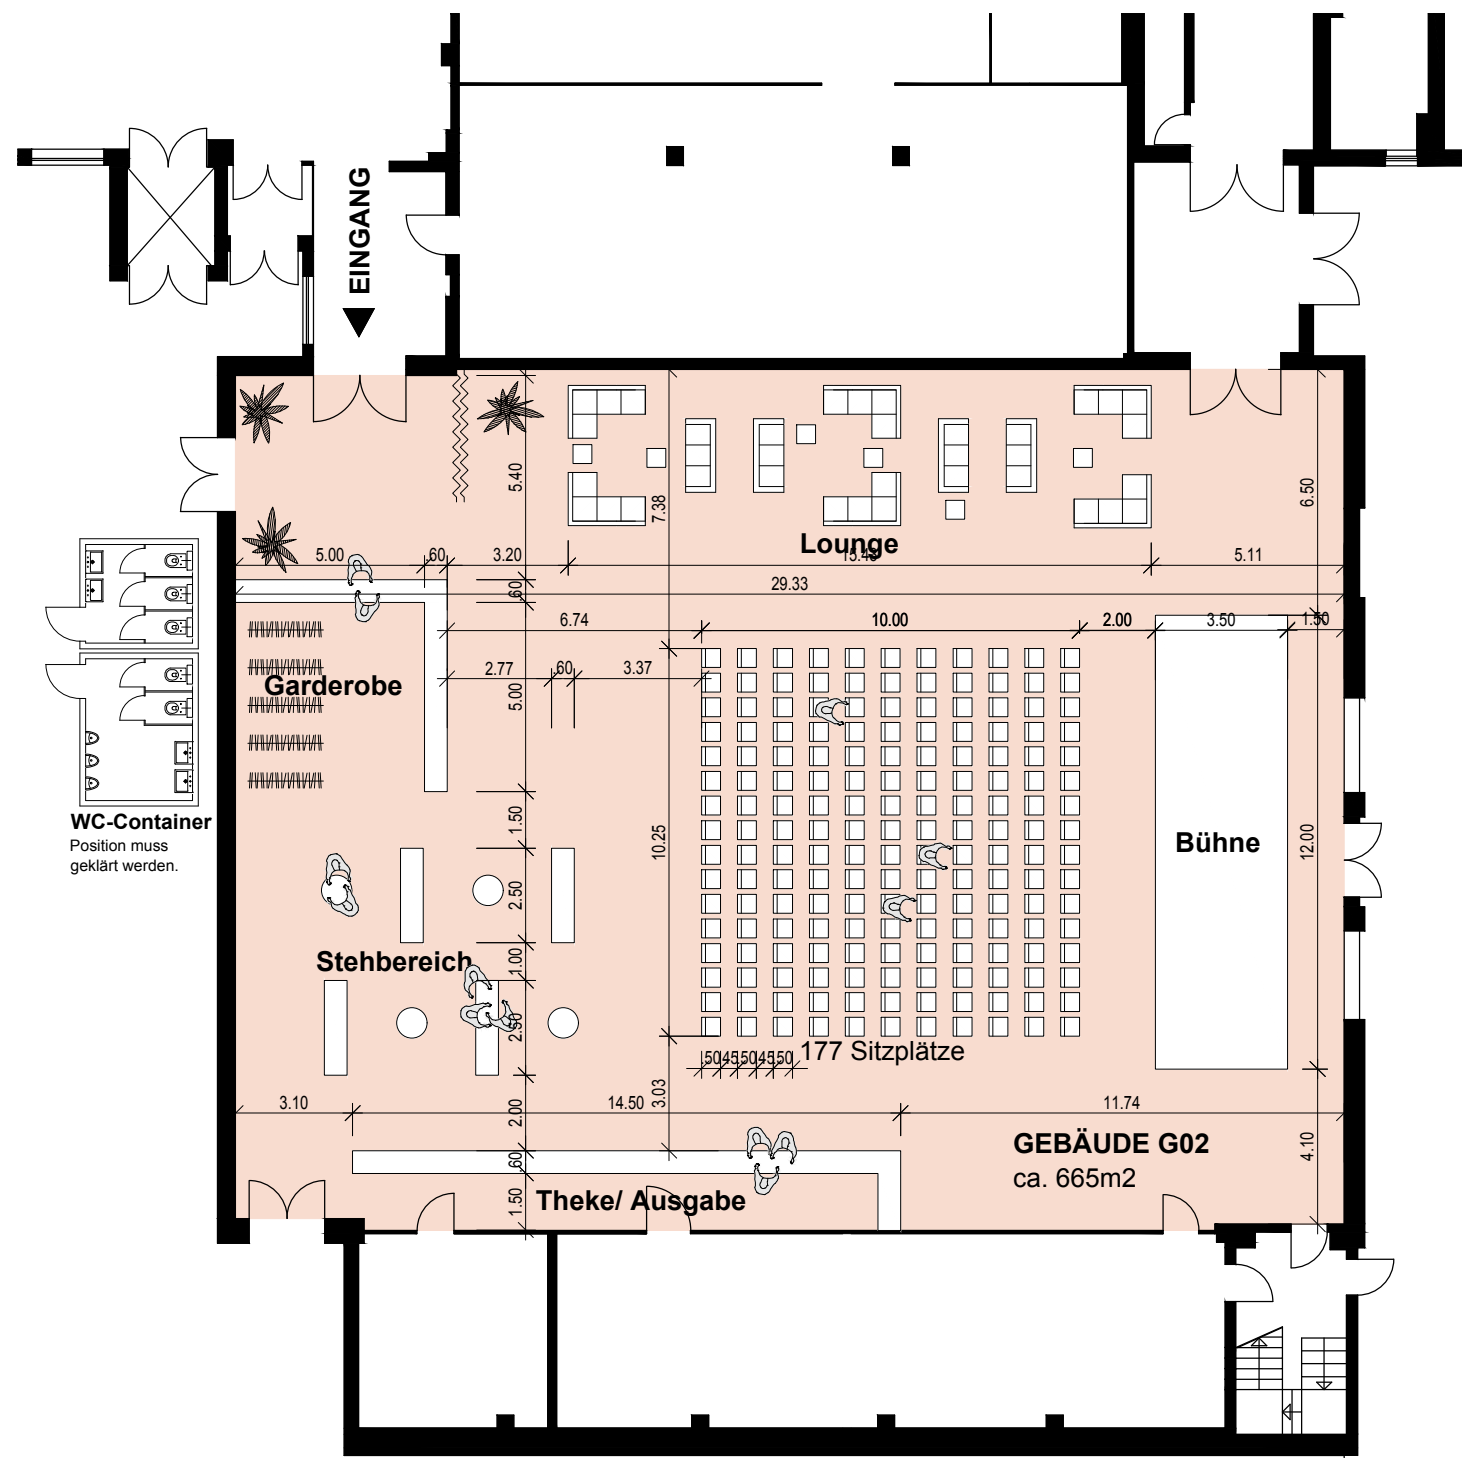

Szenario 2



Es hat kein Aufmaß durch den Planersteller stattgefunden. Türbreiten, Wandabstände und Positionierungen von Öffnungen sind noch vor Ort zu prüfen.

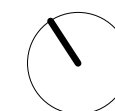

LUXWERK_GEBÄUDE G02

Grundriss Erdgeschoss
M 1:200/ DIN A3

19.12.2022