

Bestuhlungsplan EG

Studio 2, Galabestuhlung für 640 Personen
 Studio 3, Durchgang / Foyer
 30.09.2016 M = 1:200

Standort

Eisbach Studios
 Grasbrunner Straße 20
 81677 München

Betreiber


Eisbach Filmstudios GmbH
 Löwengrube 10
 80333 München

Studio 3

470 m²


Studio 2

1100 m²

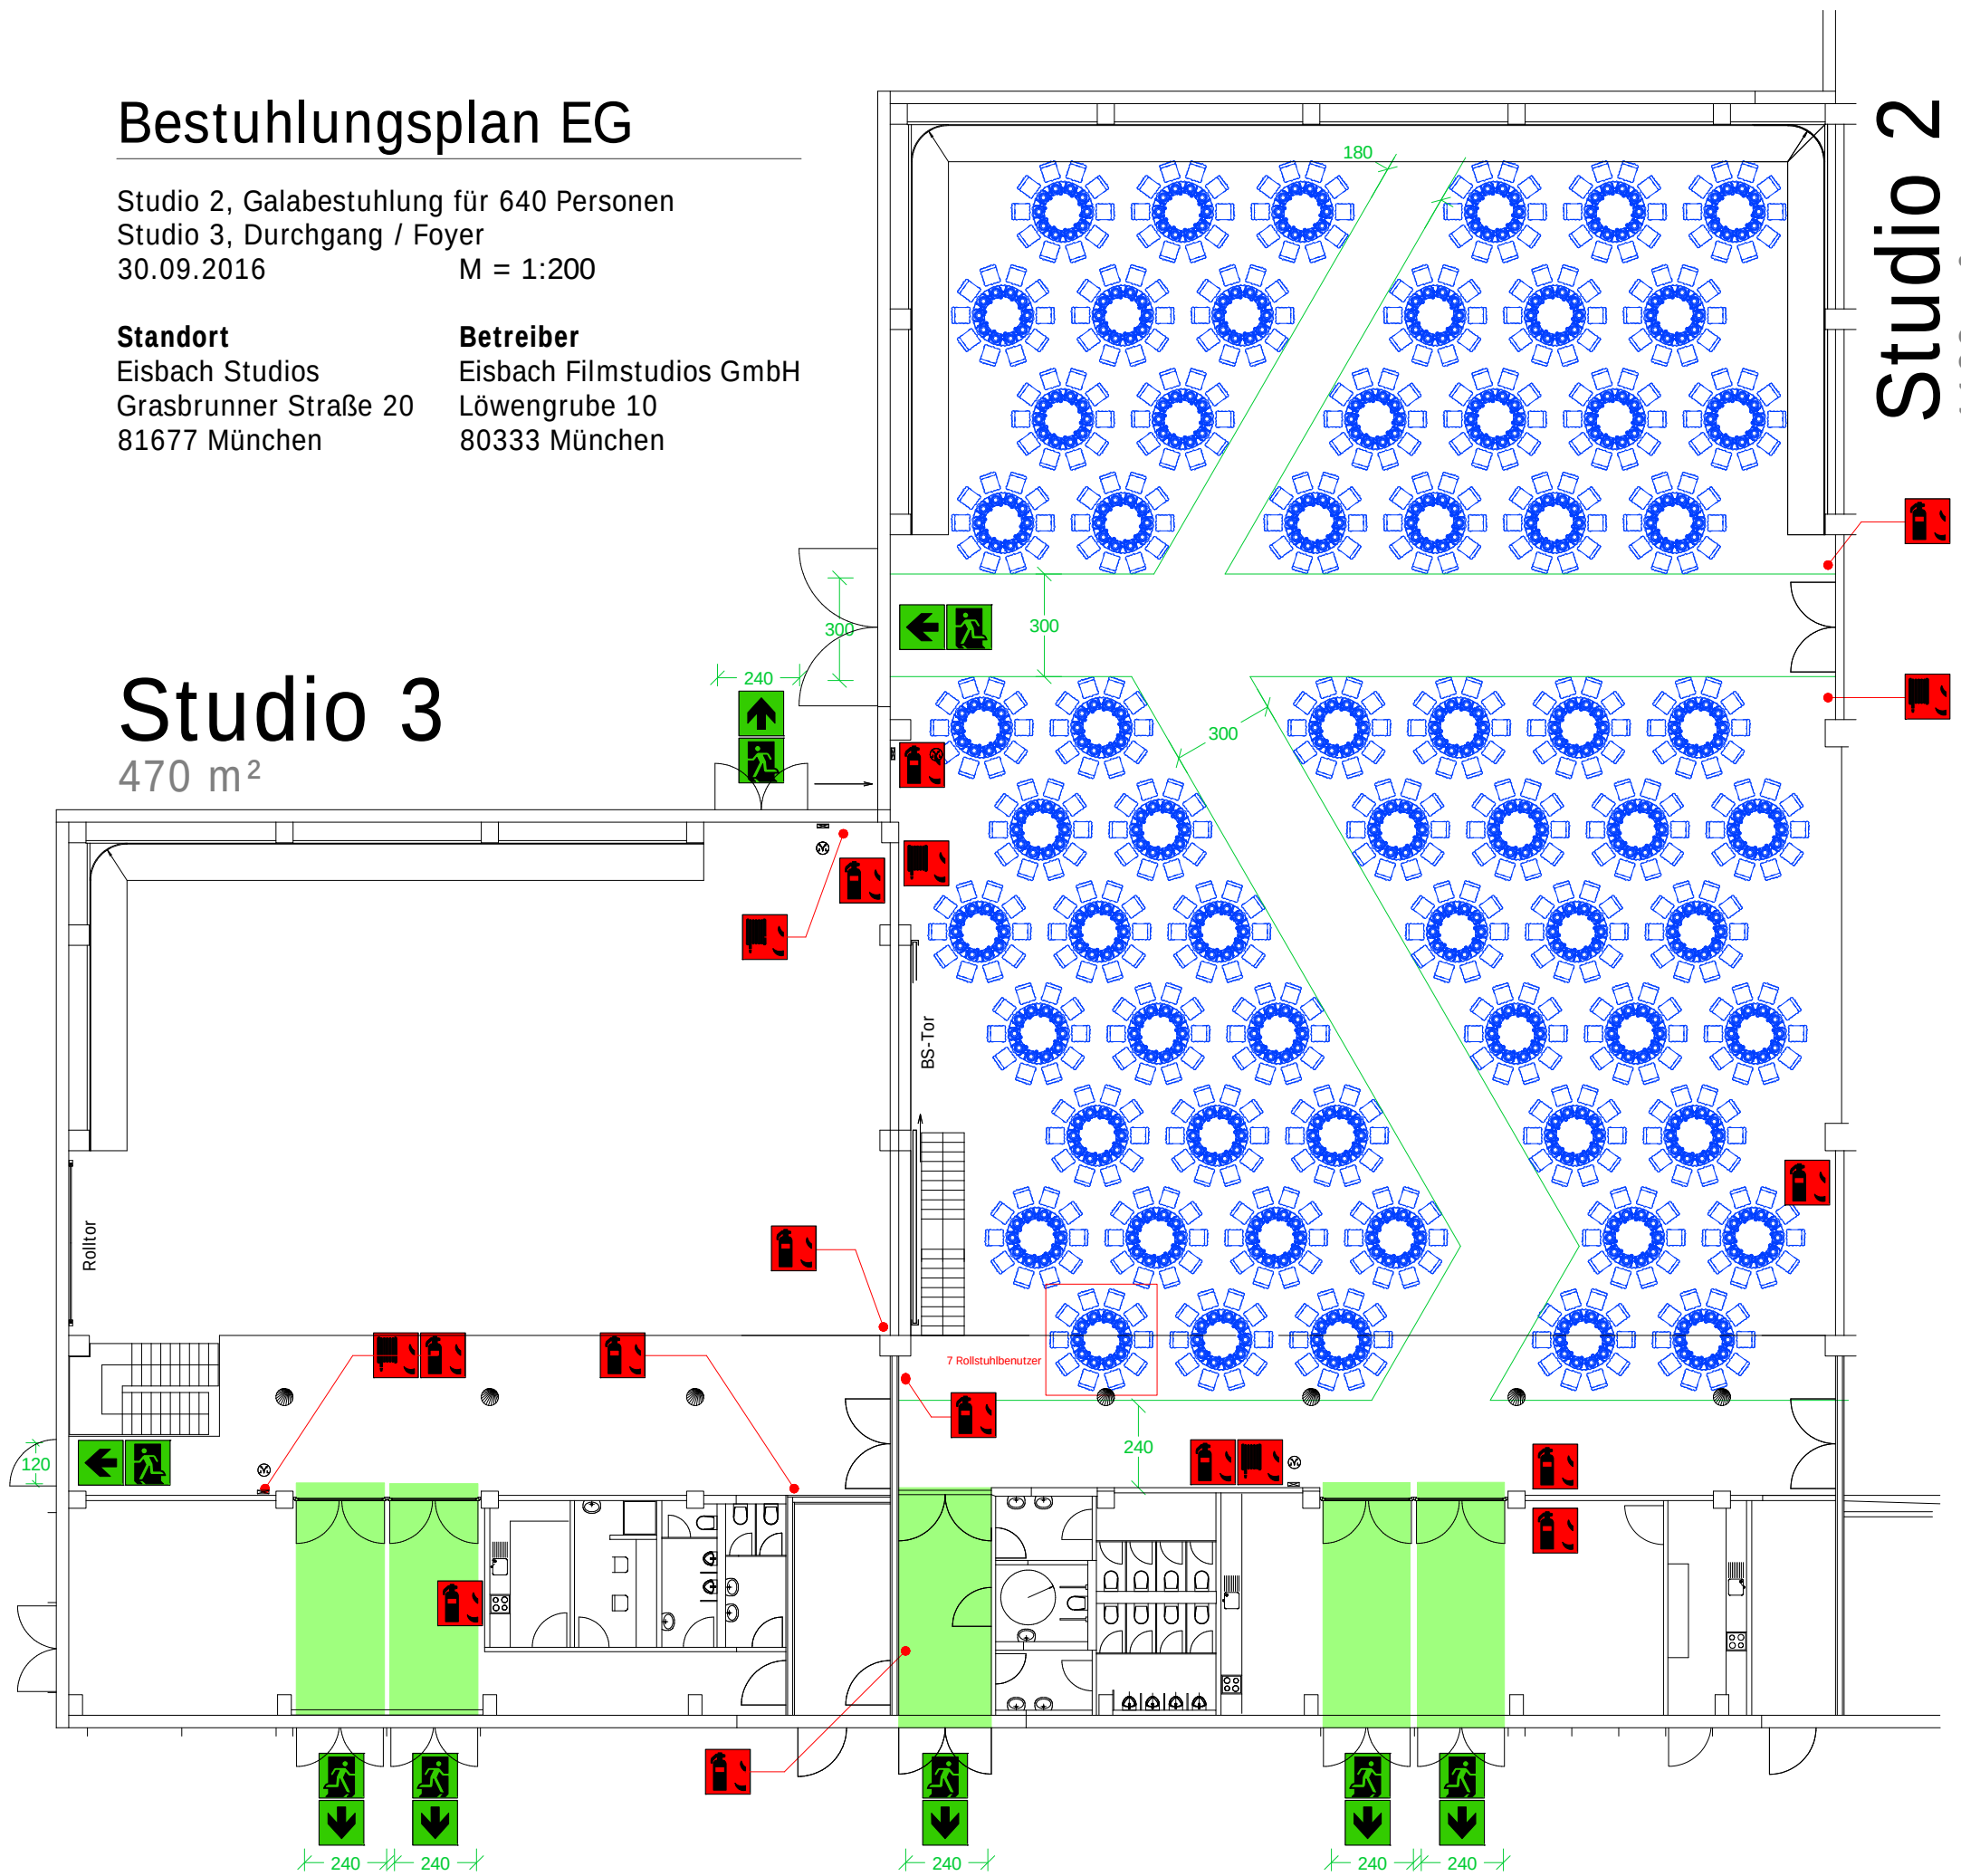

Legende

-  Feuerlöscher
Extinguisher
-  Wandhydrant / Löschschlauch
Fire hose wheel
-  Rettungsweg
Escape and emergency route
-  Notausgang
Emergency exit

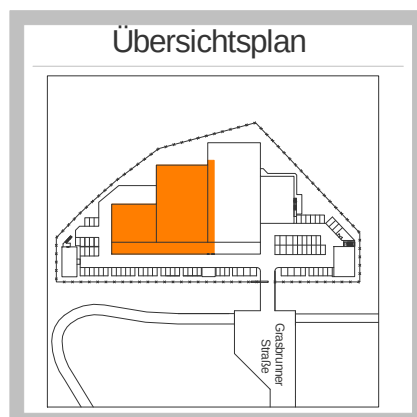

Bestuhlungsplan EG

Studio 2, Kongressbestuhlung für 690 Personen
Studio 3, Durchgang / Foyer
30.09.2016 M = 1:200

Standort

Eisbach Studios
Grasbrunner Straße 20
81677 München

Betreiber


Eisbach Filmstudios GmbH
Löwengrube 10
80333 München

Studio 3

470 m²


Studio 2

1100 m²

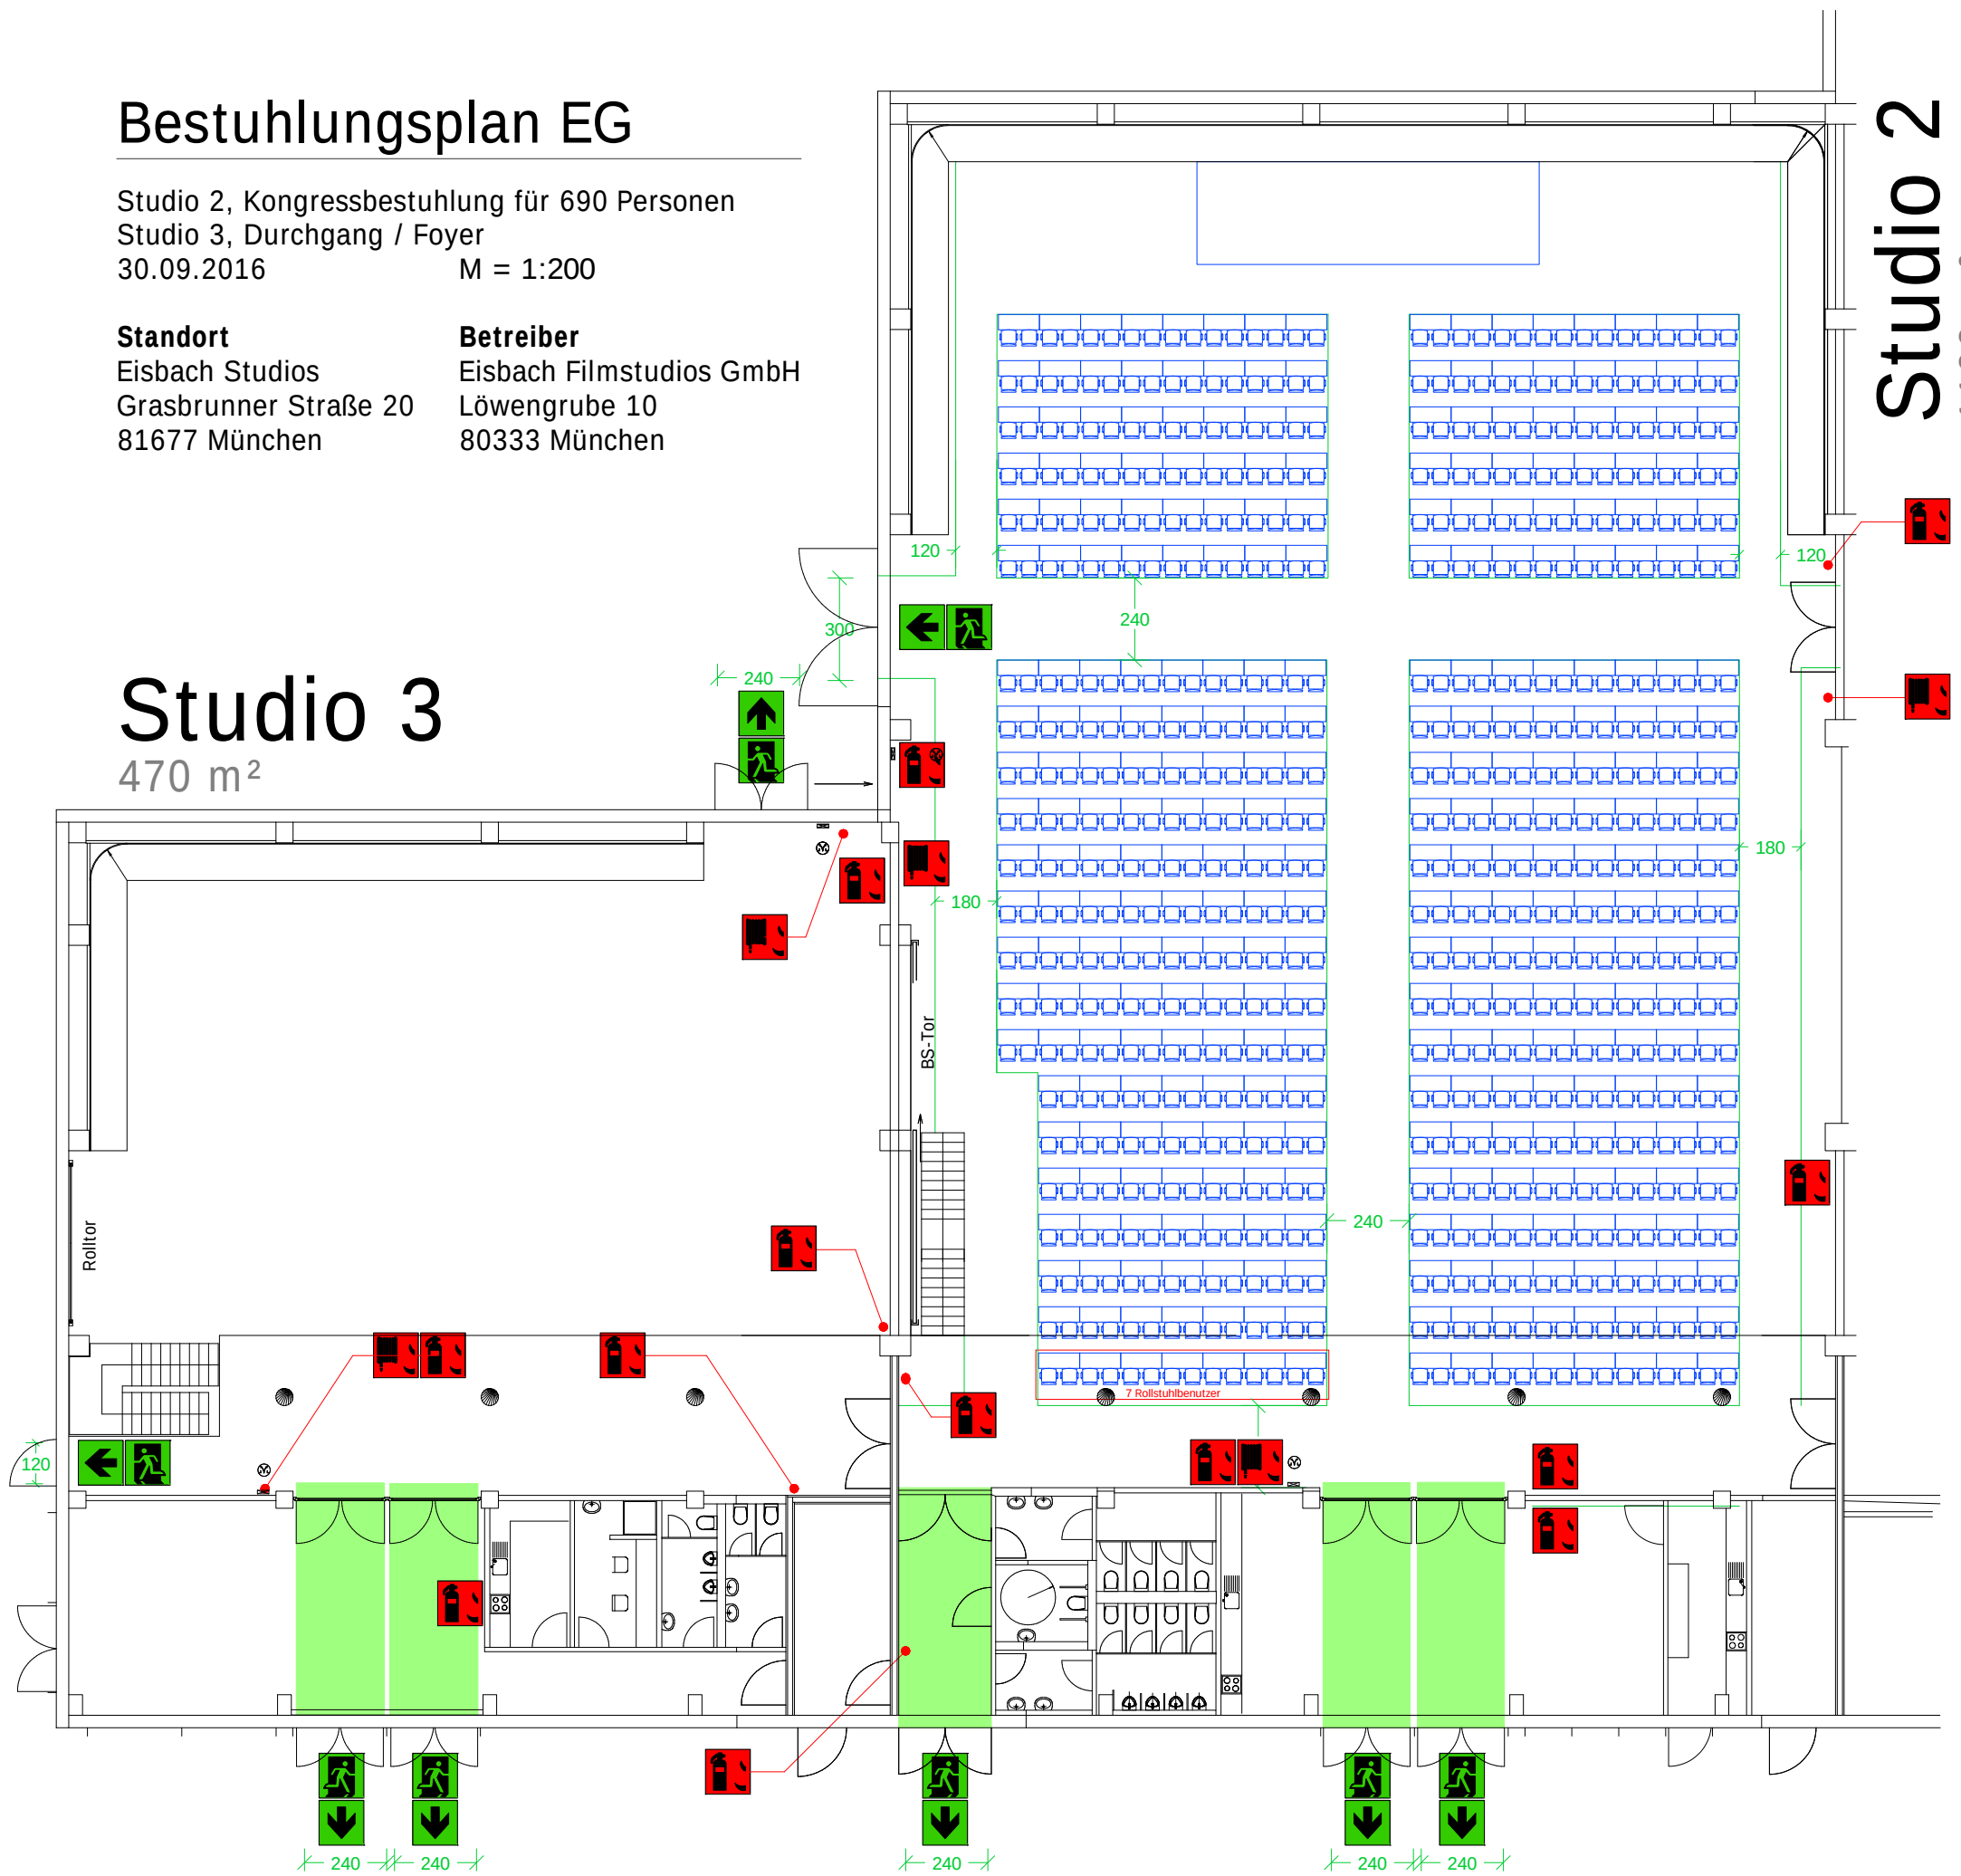

Legende

-  Feuerlöscher
Extinguisher
-  Wandhydrant / Löschschlauch
Fire hose wheel
-  Rettungsweg
Escape and emergency route
-  Notausgang
Emergency exit

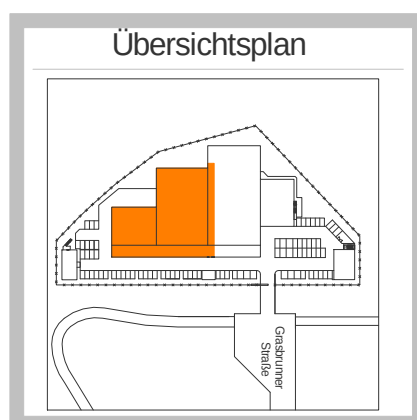

Bestuhlungsplan EG

Studio 2, Plenarbestuhlung für 1096 Personen
Studio 3, Durchgang / Foyer
30.09.2016 M = 1:200

Standort

Eisbach Studios
Grasbrunner Straße 20
81677 München

Betreiber


Eisbach Filmstudios GmbH
Löwengrube 10
80333 München

Studio 3

470 m²


Studio 2

1100 m²

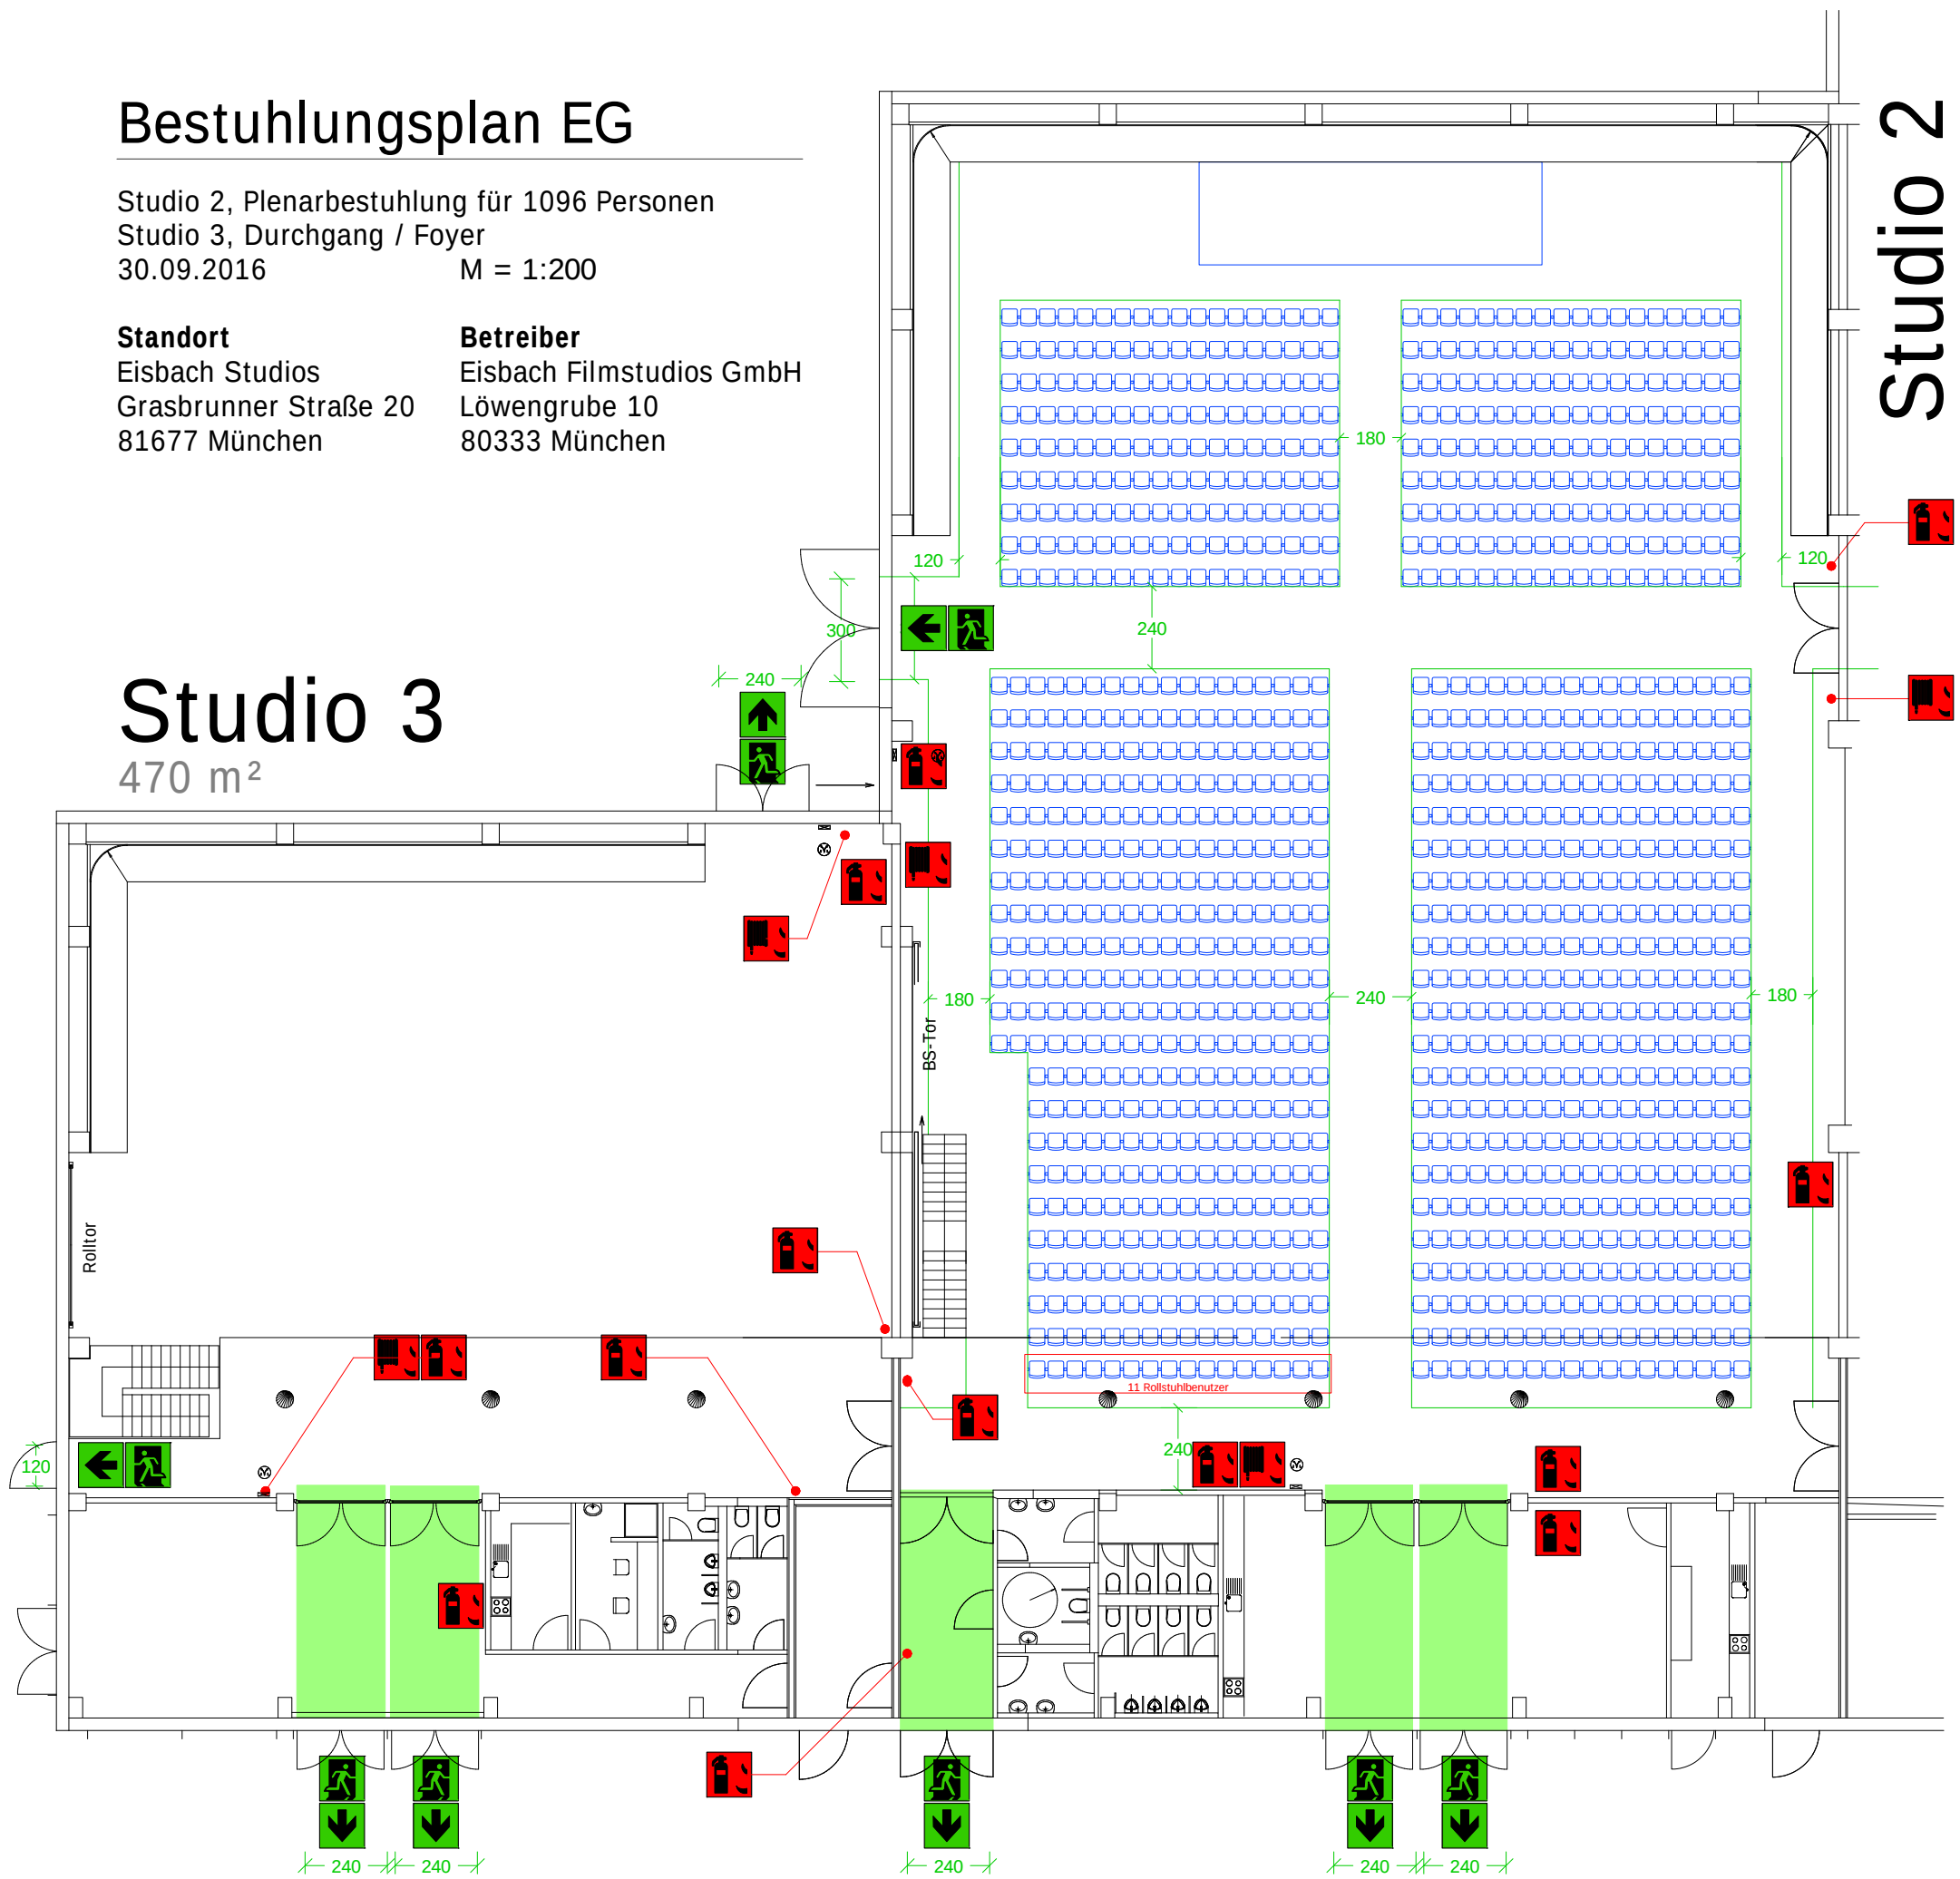

Legende

-  Feuerlöscher
Extinguisher
-  Wandhydrant / Löschschlauch
Fire hose wheel
-  Rettungsweg
Escape and emergency route
-  Notausgang
Emergency exit

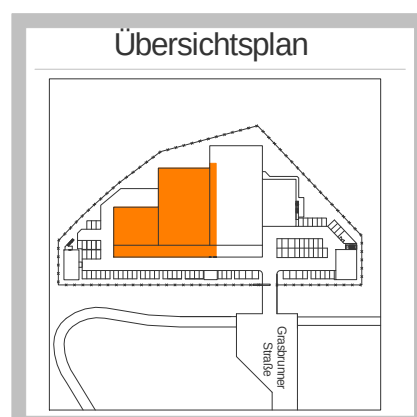

Studio 1


1380 m²

Bestuhlungsplan EG

Studio 1, Galabestuhlung für 800 Personen
Studio 4, Durchgang / Foyer
30.09.2016 M = 1:200

Standort
Eisbach Studios
Grasbrunner Straße 20
81677 München

Betreiber
Eisbach Filmstudios GmbH
Löwengrube 10
80333 München

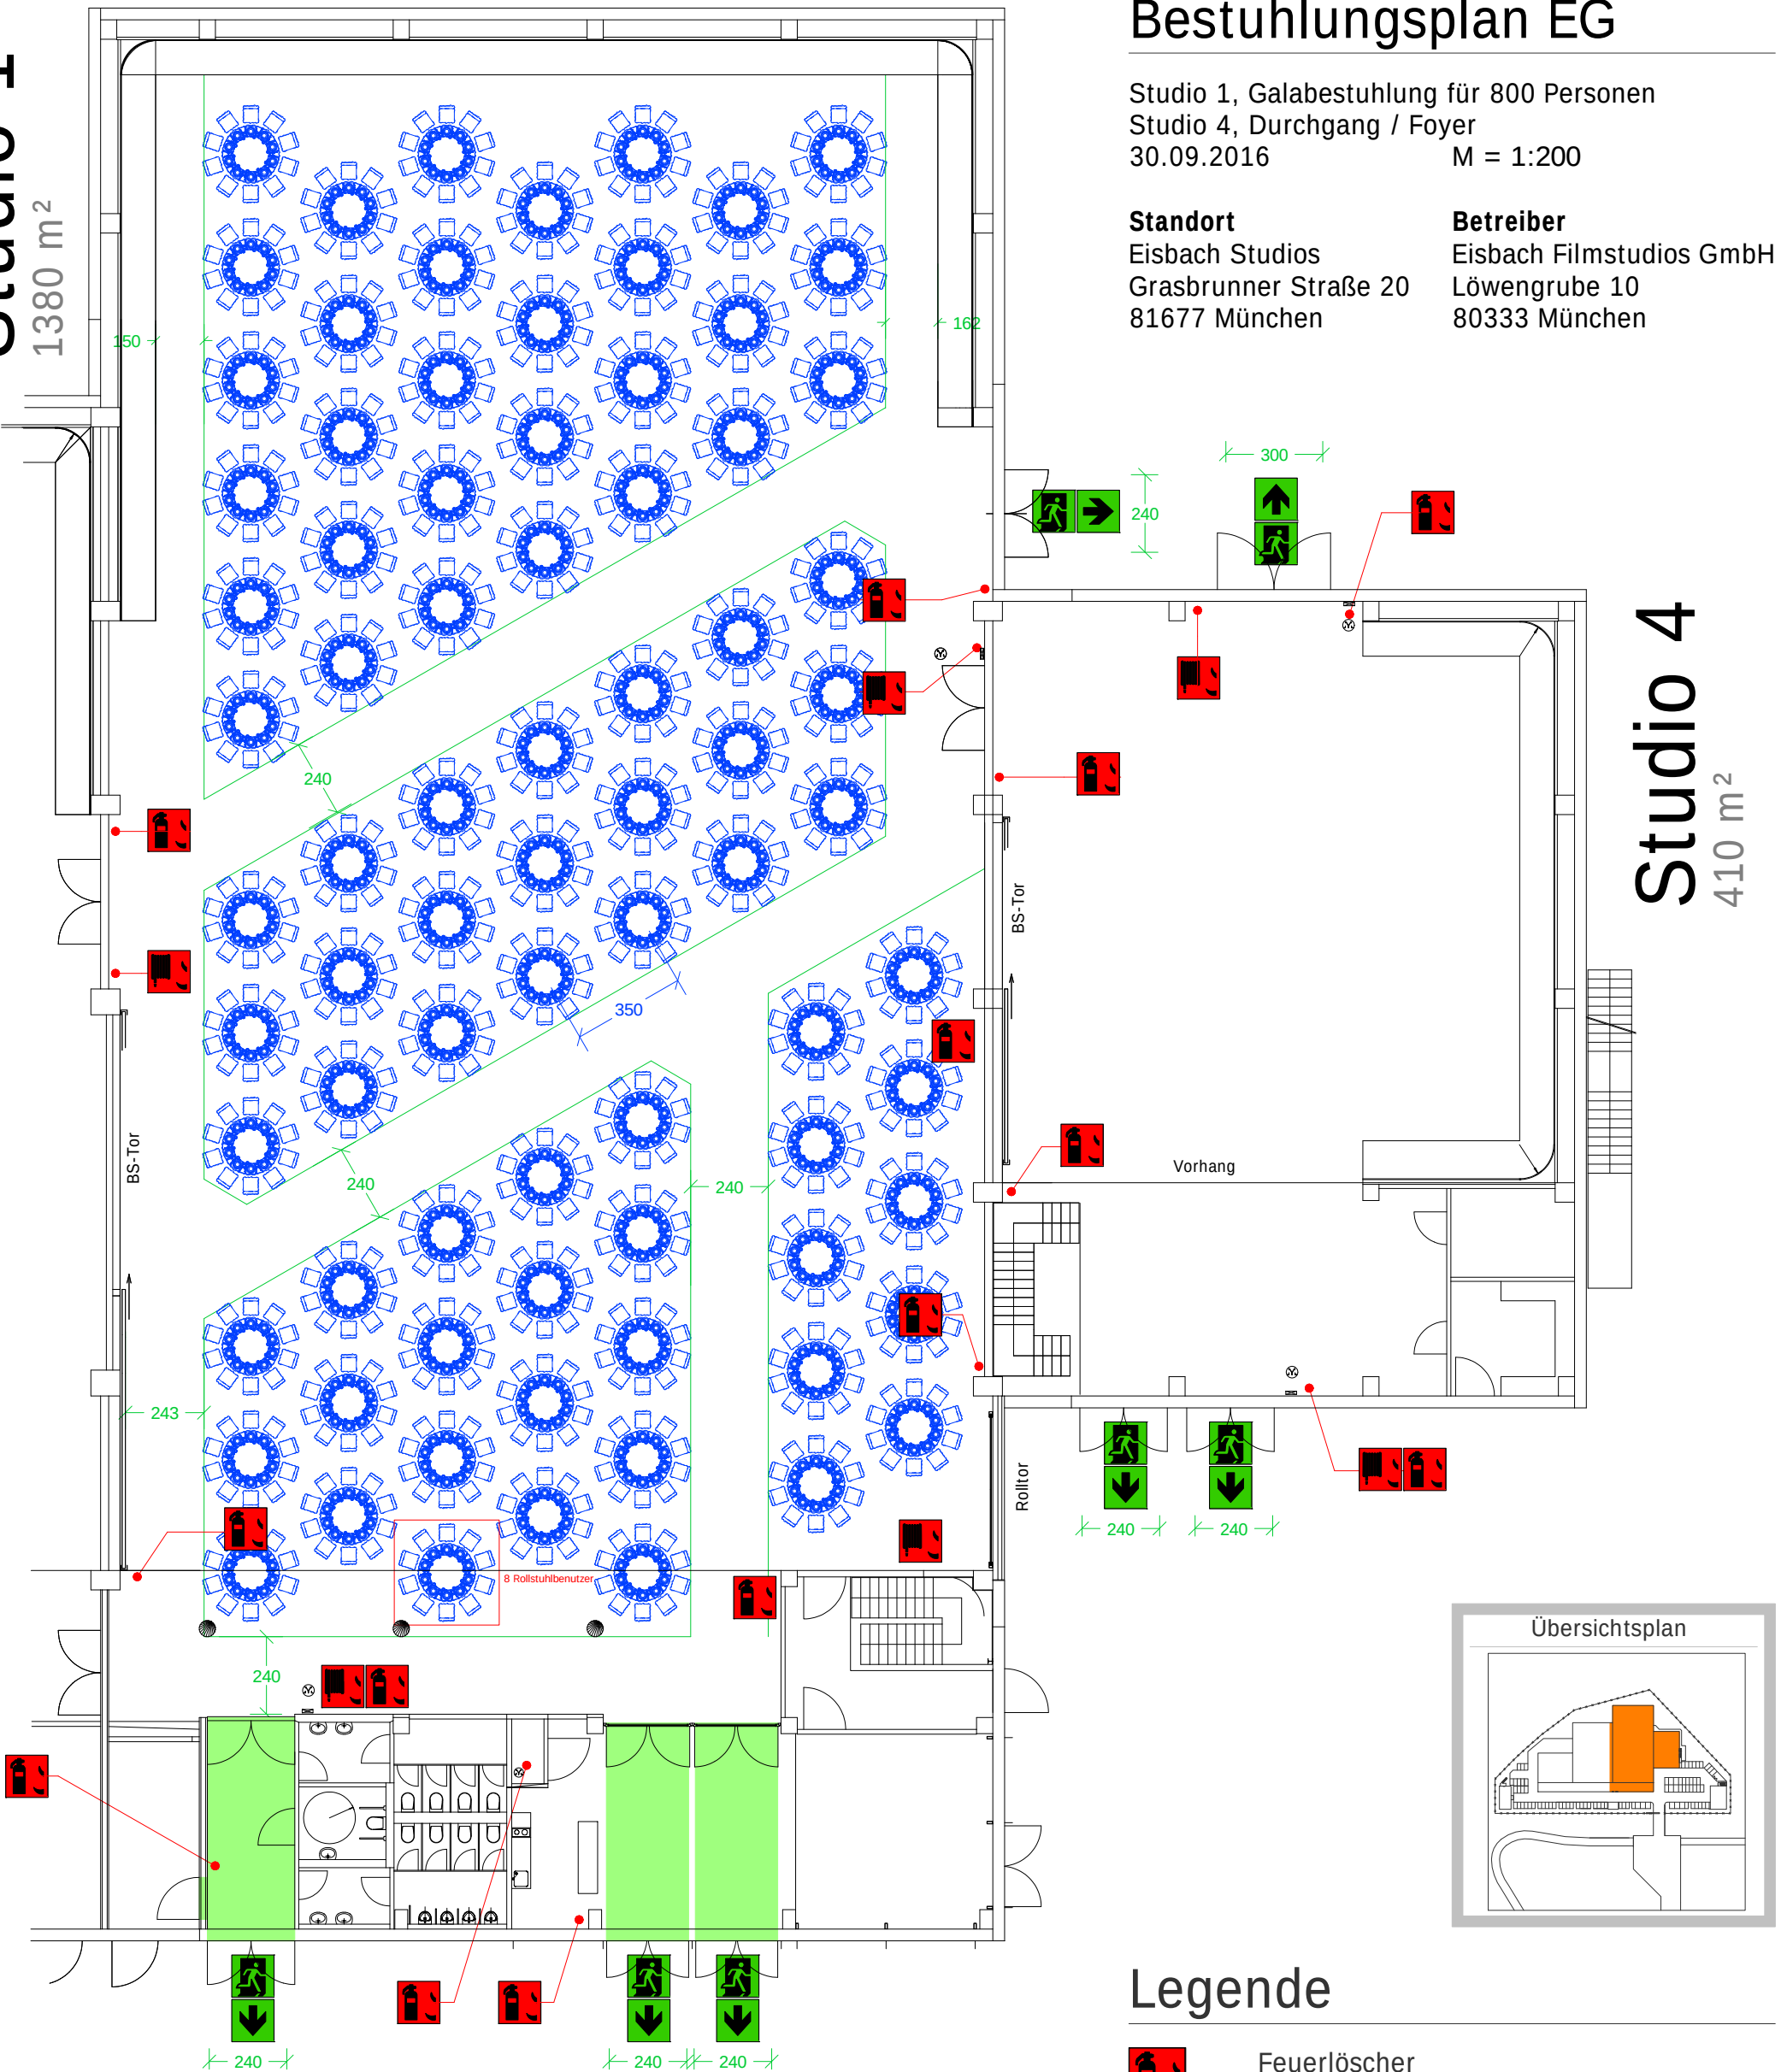

Legende

-  Feuerlöscher
Extinguisher
-  Wandhydrant / Löschschlauch
Fire hose wheel
-  Rettungsweg
Escape and emergency route
-  Notausgang
Emergency exit

Studio 1

1380 m²

Bestuhlungsplan EG

Studio 1, Kongressbestuhlung für 962 Personen
Studio 4, Durchgang / Foyer
30.09.2016 M = 1:200

Standort
Eisbach Studios
Grasbrunner Straße 20
81677 München

Betreiber
Eisbach Filmstudios GmbH
Löwengrube 10
80333 München



Legende

-  Feuerlöscher
Extinguisher
-  Wandhydrant / Löschschlauch
Fire hose wheel
-  Rettungsweg
Escape and emergency route
-  Notausgang
Emergency exit

Studio 1

1380 m²

Bestuhlungsplan EG

Studio 1, Plenarbestuhlung für 1480 Personen
Studio 4, Durchgang / Foyer
30.09.2016 M = 1:200

Standort
Eisbach Studios
Grasbrunner Straße 20
81677 München

Betreiber
Eisbach Filmstudios GmbH
Löwengrube 10
80333 München



Legende

-  Feuerlöscher
Extinguisher
-  Wandhydrant / Löschschlauch
Fire hose wheel
-  Rettungsweg
Escape and emergency route
-  Notausgang
Emergency exit