



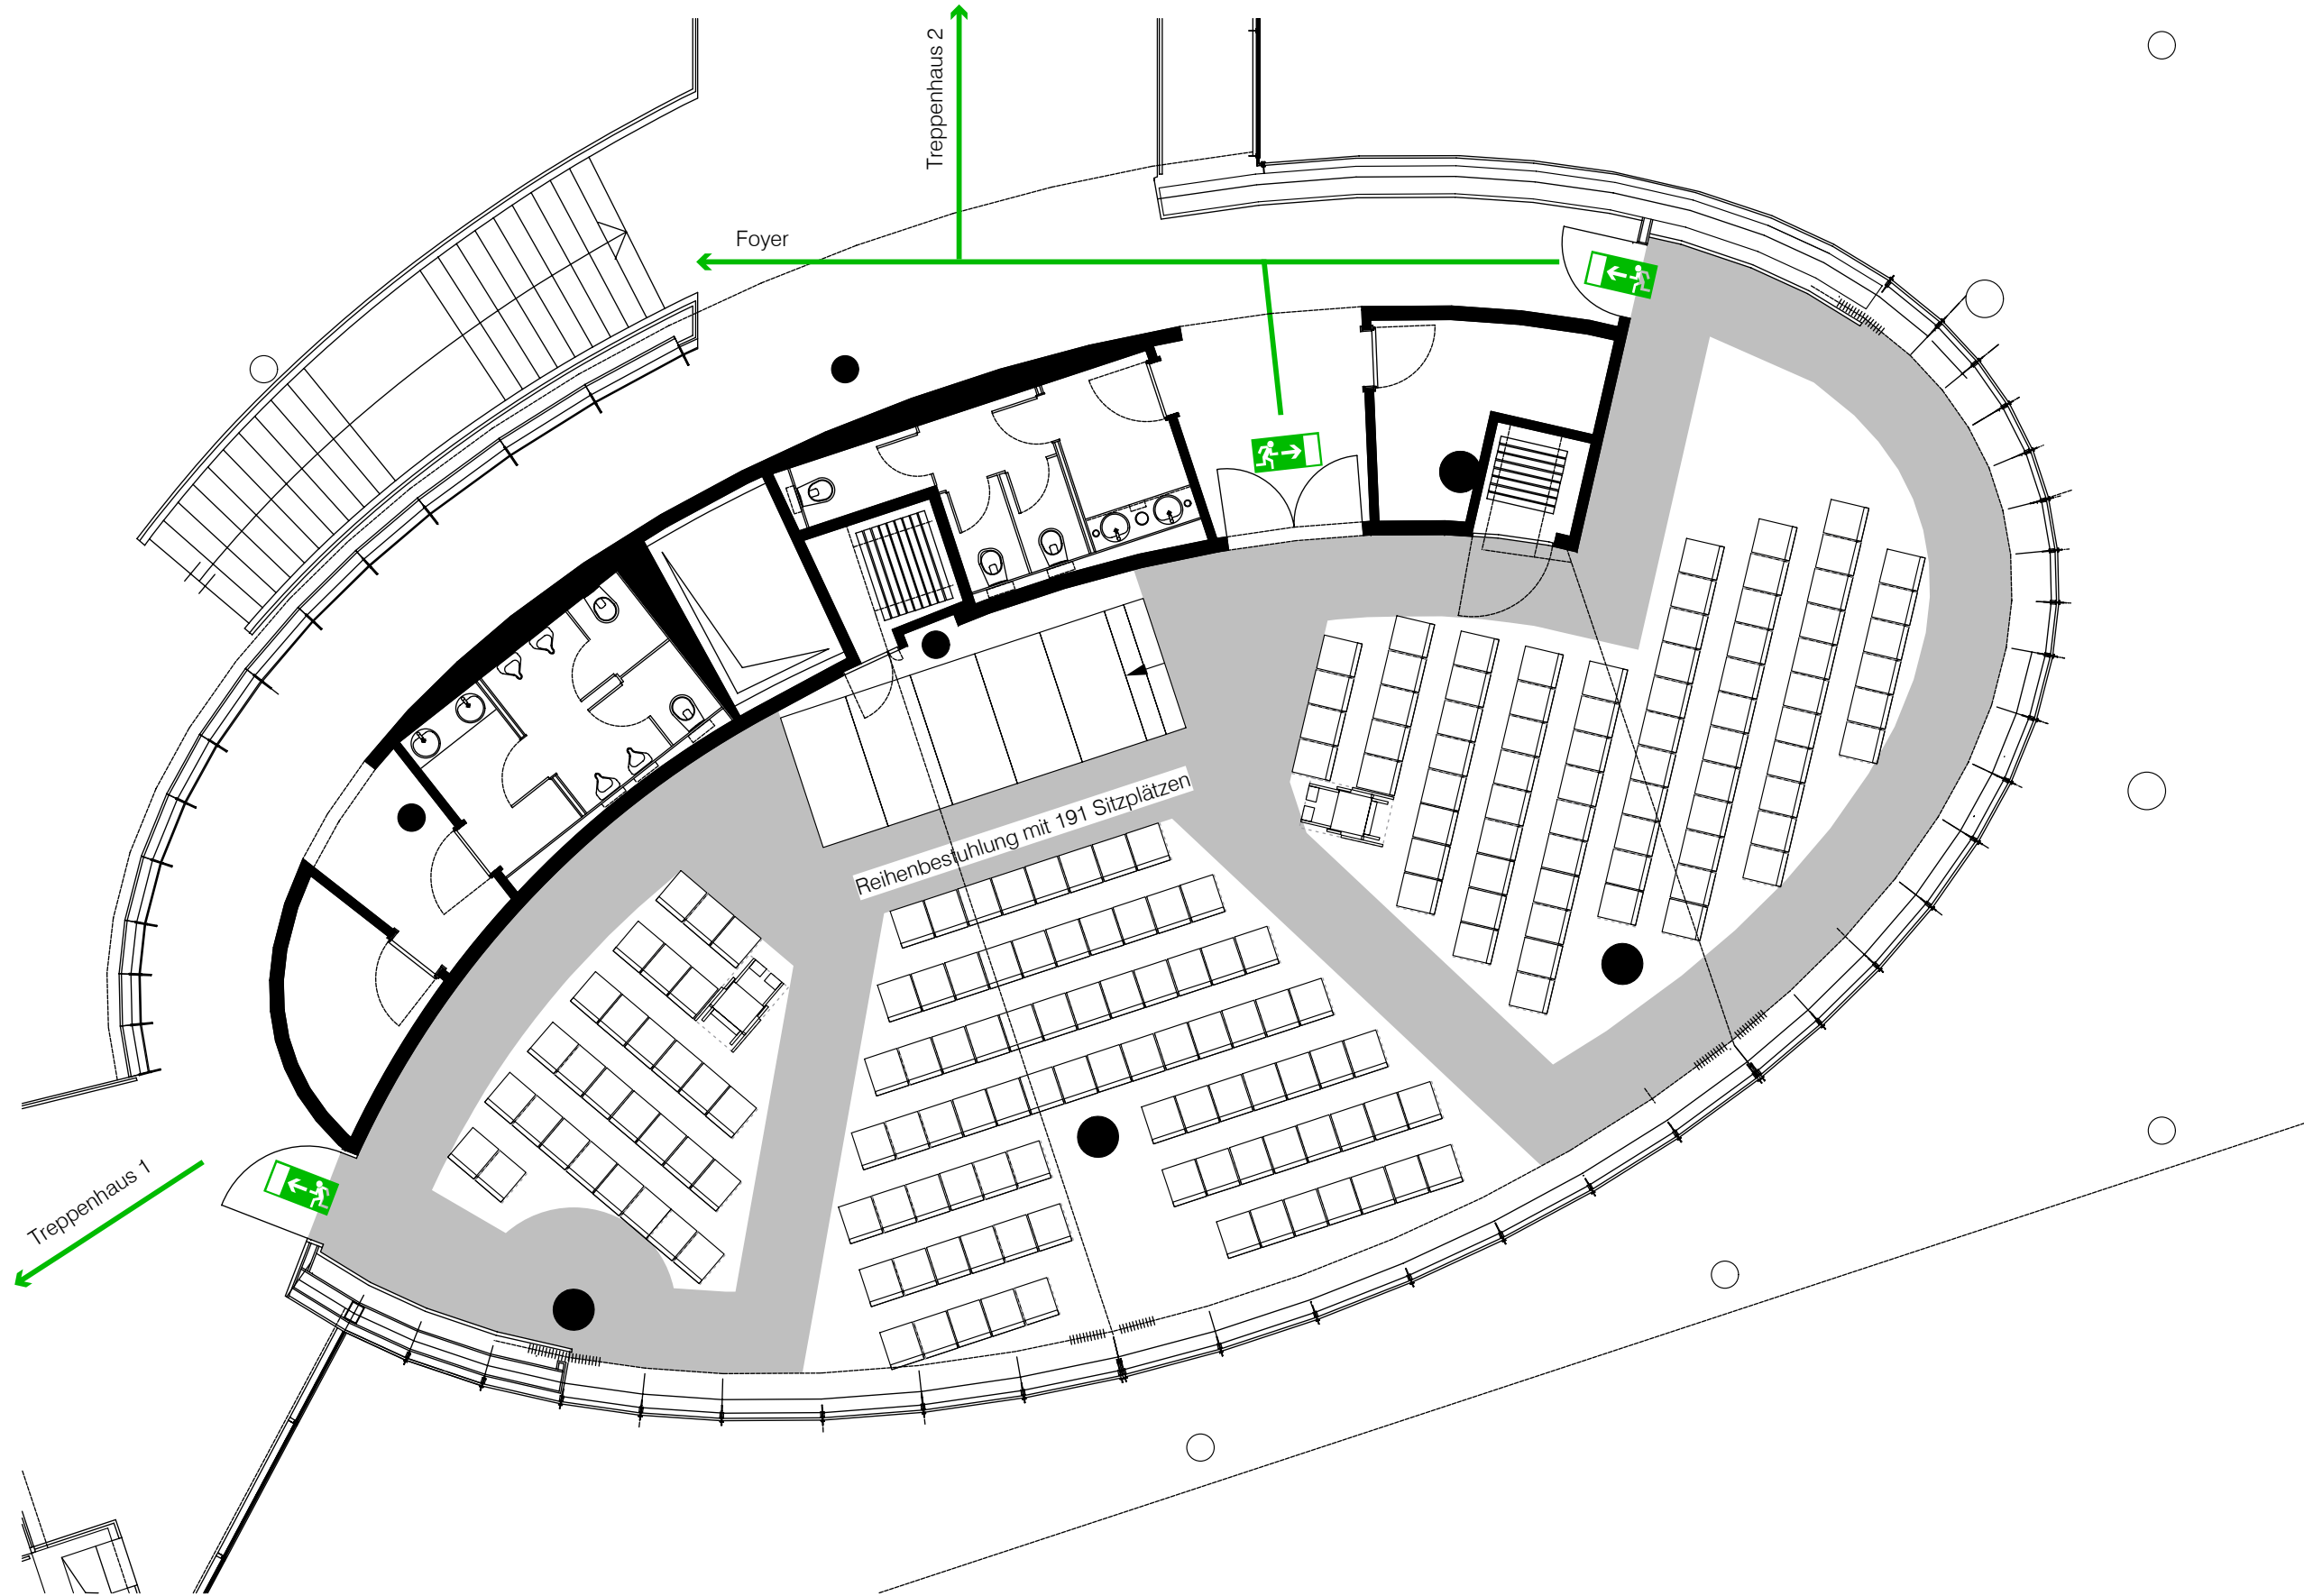


Legende

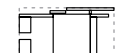

Stuhl mit Reihenverkettung
(Breite pro Platz mind. 50cm)



Platz für Rollstuhl
(Standfläche 75 x 125 cm)

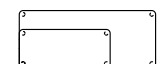

Tische
(75 x 180 cm- 3 Plätze
50 x 120 cm- 2 Plätze)



Podium-Modul
(100 x 200 x 35cm)



Podium-Aufgang
(2 Stg. 17,5/30 cm)



Leinwand
(Breite 600 cm)



Rettungswege
(Mindestbreite 1,20 m)



Fluchtrichtung



Notausgang

Vermerk Stadt Köln


VORABZUG

Raum 1-3, 1. Obergeschoss, Im Mediapark 7, 50670 Köln

Bestuhlungs- und Rettungswegeplantplan Variante 1

Maßstab 1:100 m,cm 0 m 1 m 2 m 3 m 4 m 5 m


Eiden + Lenzner Architekten
Ägidiusstraße 1 50937 Köln
fon 0221 9496966-0 fax 9496966-6
e-mail mail @ eiden-lenzner.de

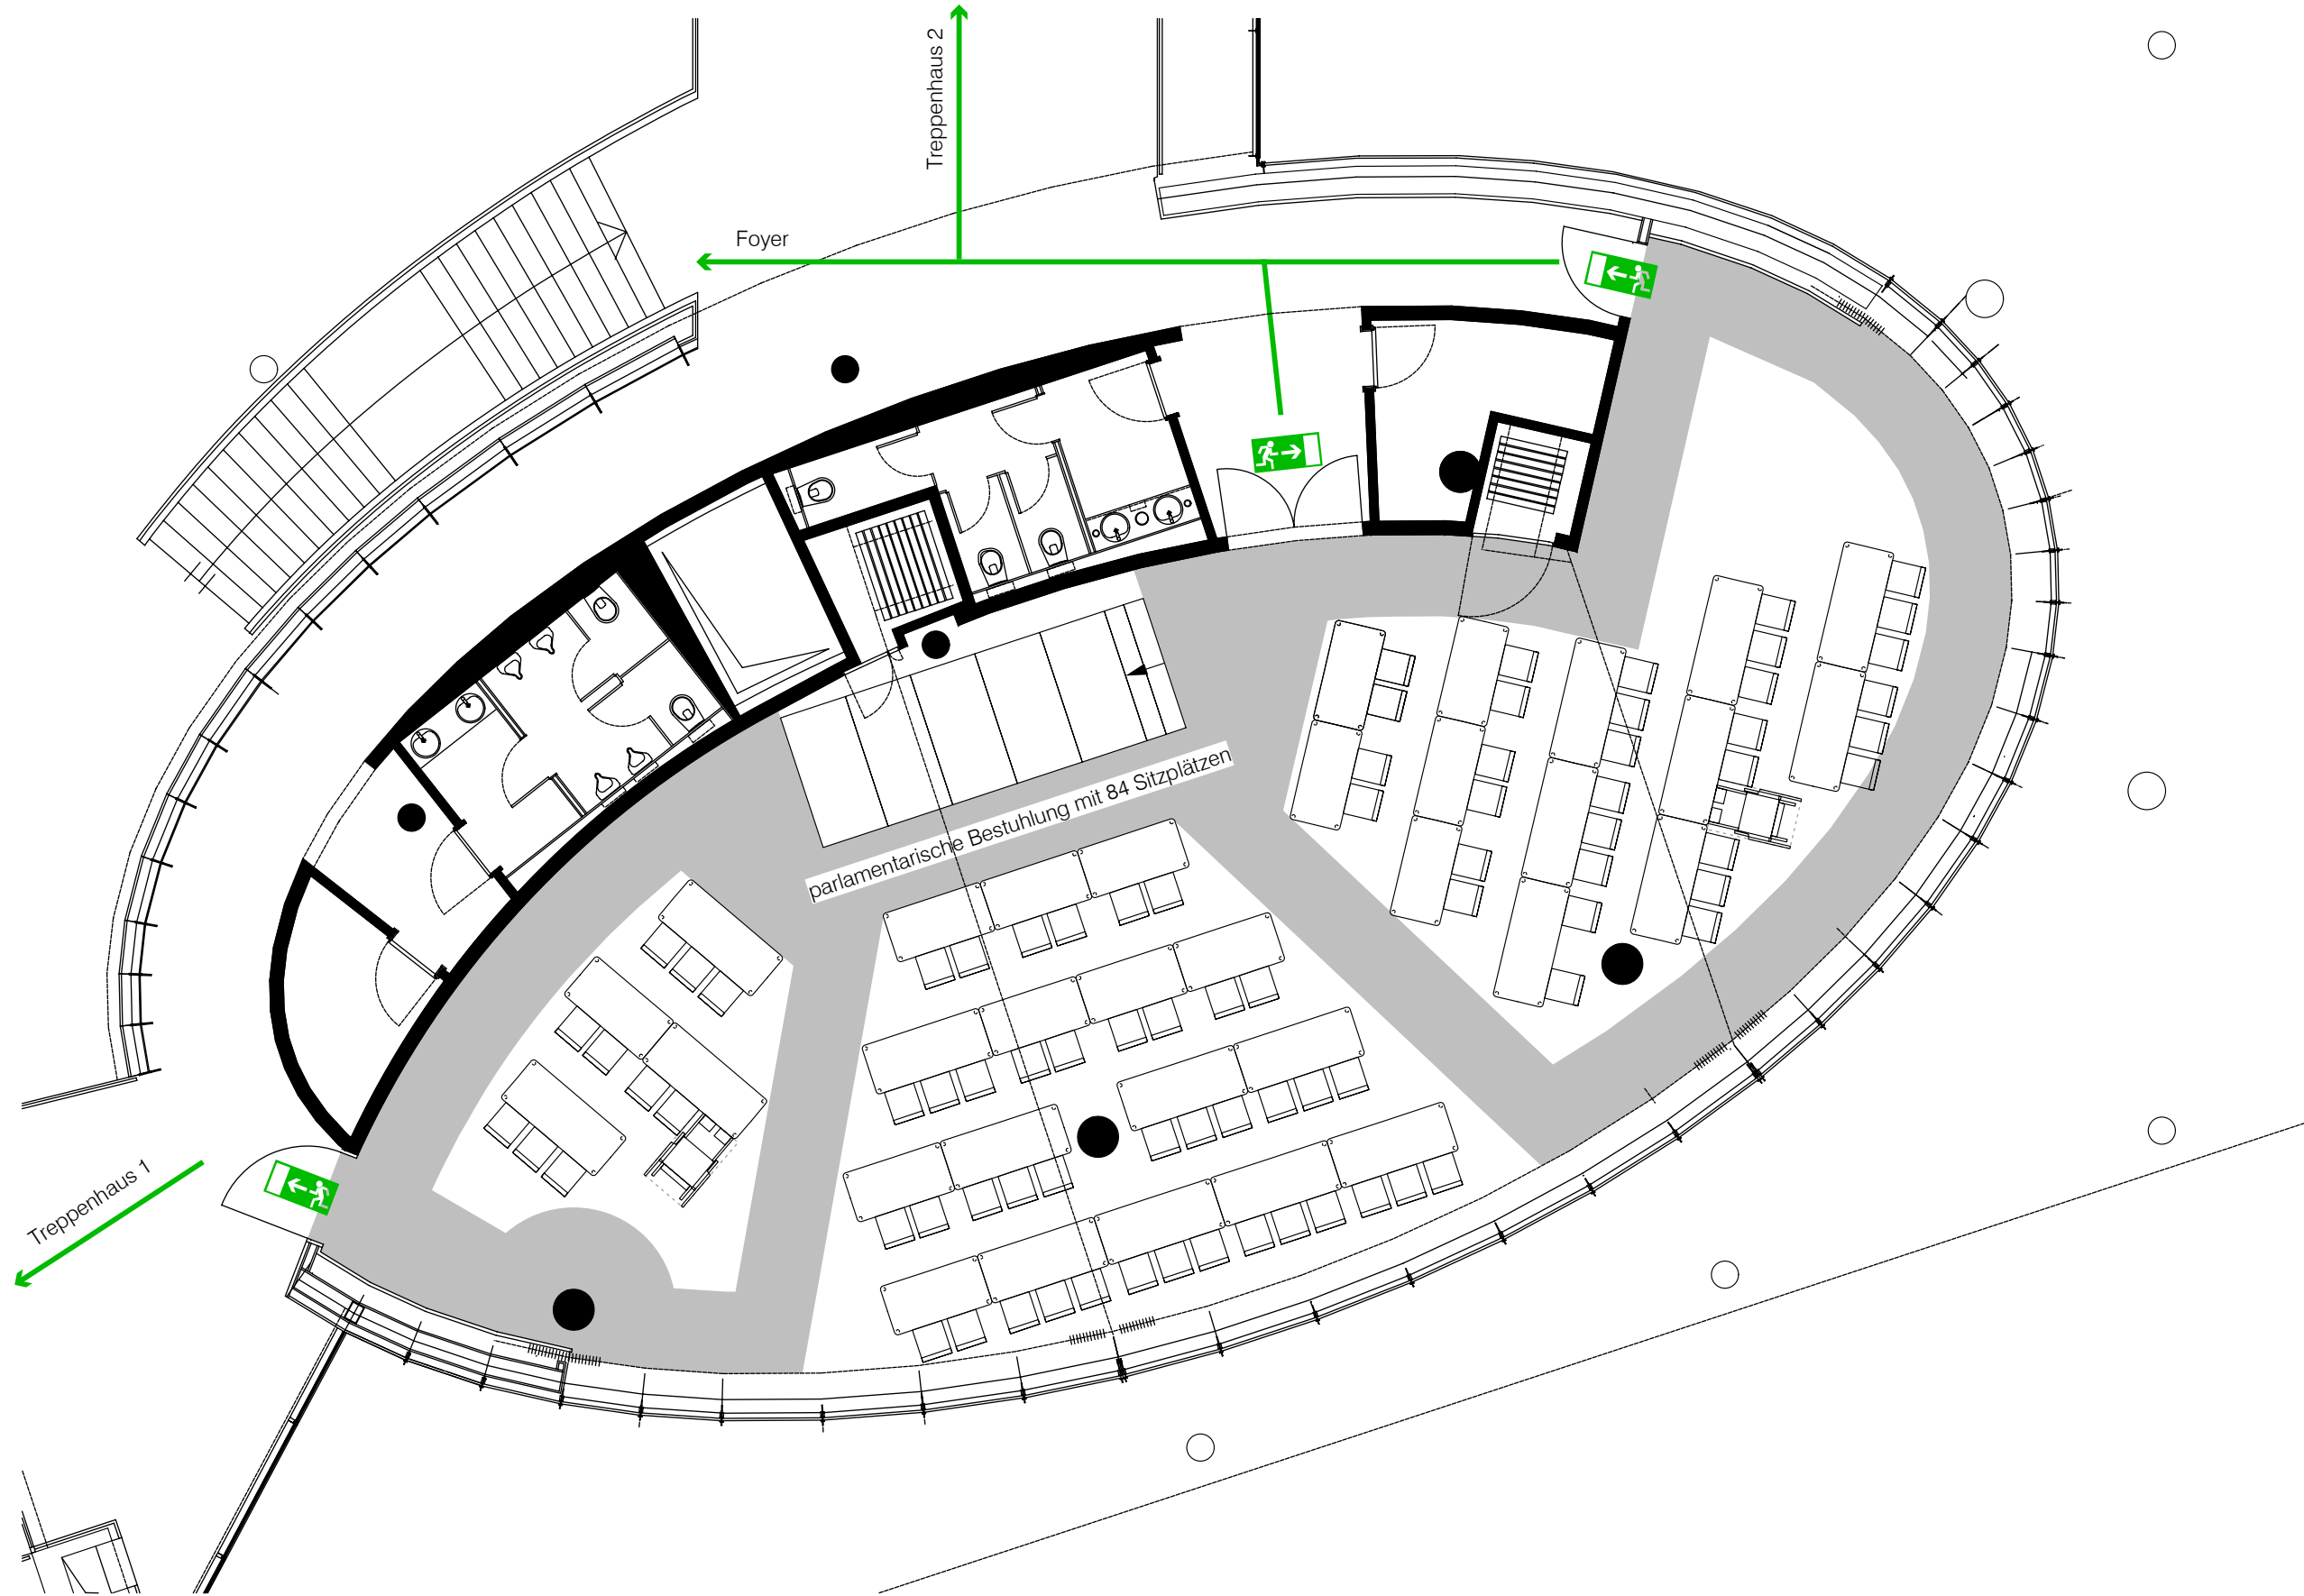

Legende




Stuhl mit Reihenverkettung
(Breite pro Platz mind. 50cm)

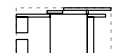

Platz für Rollstuhl
(Standfläche 75 x 125 cm)




Tische
(75 x 180 cm- 3 Plätze
50 x 120 cm- 2 Plätze)

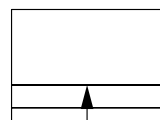

Podium-Modul
(100 x 200 x 35cm)



Podium-Aufgang
(2 Stg. 17,5/30 cm)

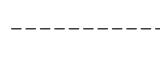

Leinwand
(Breite 600 cm)



Rettungswege
(Mindestbreite 1,20 m)



Fluchtrichtung



Notausgang

Vermerk Stadt Köln


VORABZUG

Raum 1-3, 1. Obergeschoss, Im Mediapark 7, 50670 Köln

Bestuhlungs- und Rettungswegeplantplan Variante 2

Maßstab 1:100 m,cm 0 m 1 m 2 m 3 m 4 m 5 m


Eiden + Lenzner Architekten
Ägidiusstraße 1 50937 Köln
fon 0221 9496966-0 fax 9496966-6
e-mail mail @ eiden-lenzner.de

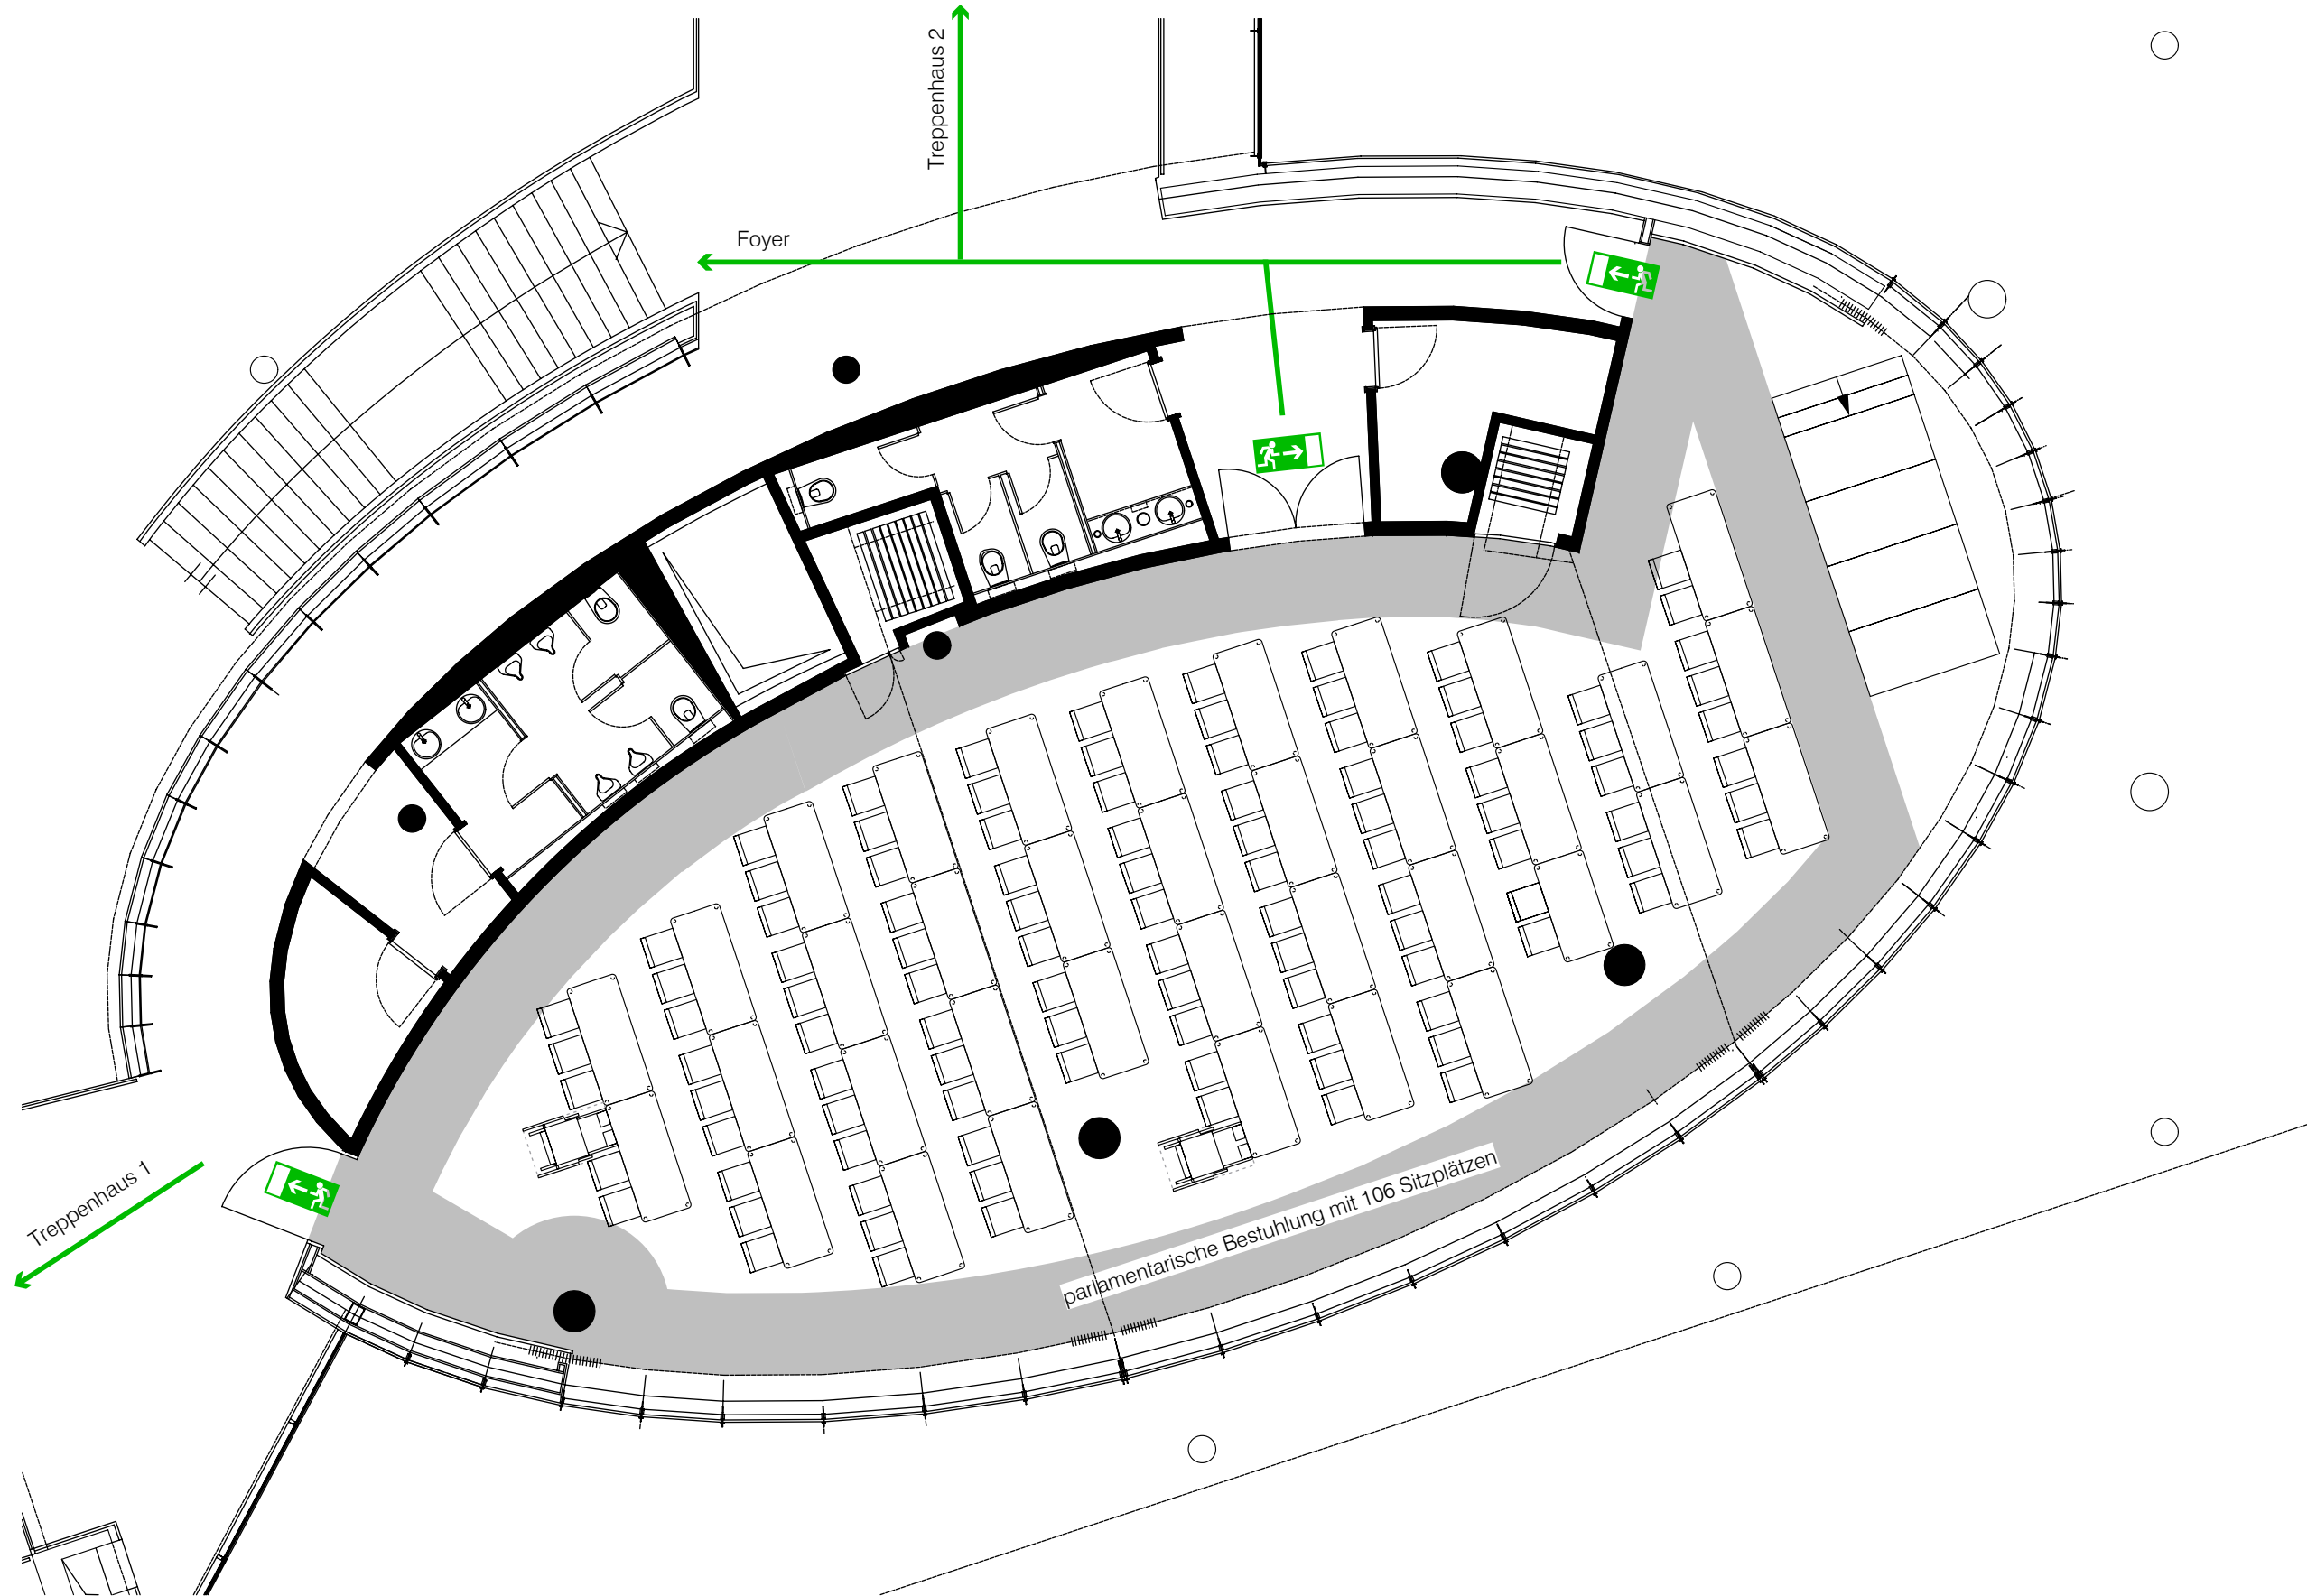

Legende




Stuhl mit Reihenverkettung
(Breite pro Platz mind. 50cm)

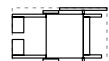

Platz für Rollstuhl
(Standfläche 75 x 125 cm)




Tische
(75 x 180 cm- 3 Plätze
50 x 120 cm- 2 Plätze)

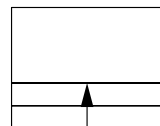

Podium-Modul
(100 x 200 x 35cm)



Podium-Aufgang
(2 Stg. 17,5/30 cm)

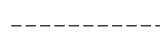

Leinwand
(Breite 600 cm)



Rettungswege
(Mindestbreite 1,20 m)



Fluchtrichtung



Notausgang

Vermerk Stadt Köln


VORABZUG

Raum 1-3, 1. Obergeschoss, Im Mediapark 7, 50670 Köln

Bestuhlungs- und Rettungswegeplantplan Variante 4

Maßstab 1:100 m,cm 0 m 1 m 2 m 3 m 4 m 5 m


Eiden + Lenzner Architekten
Ägidiusstraße 1 50937 Köln
fon 0221 9496966-0 fax 9496966-6
e-mail mail @ eiden-lenzner.de

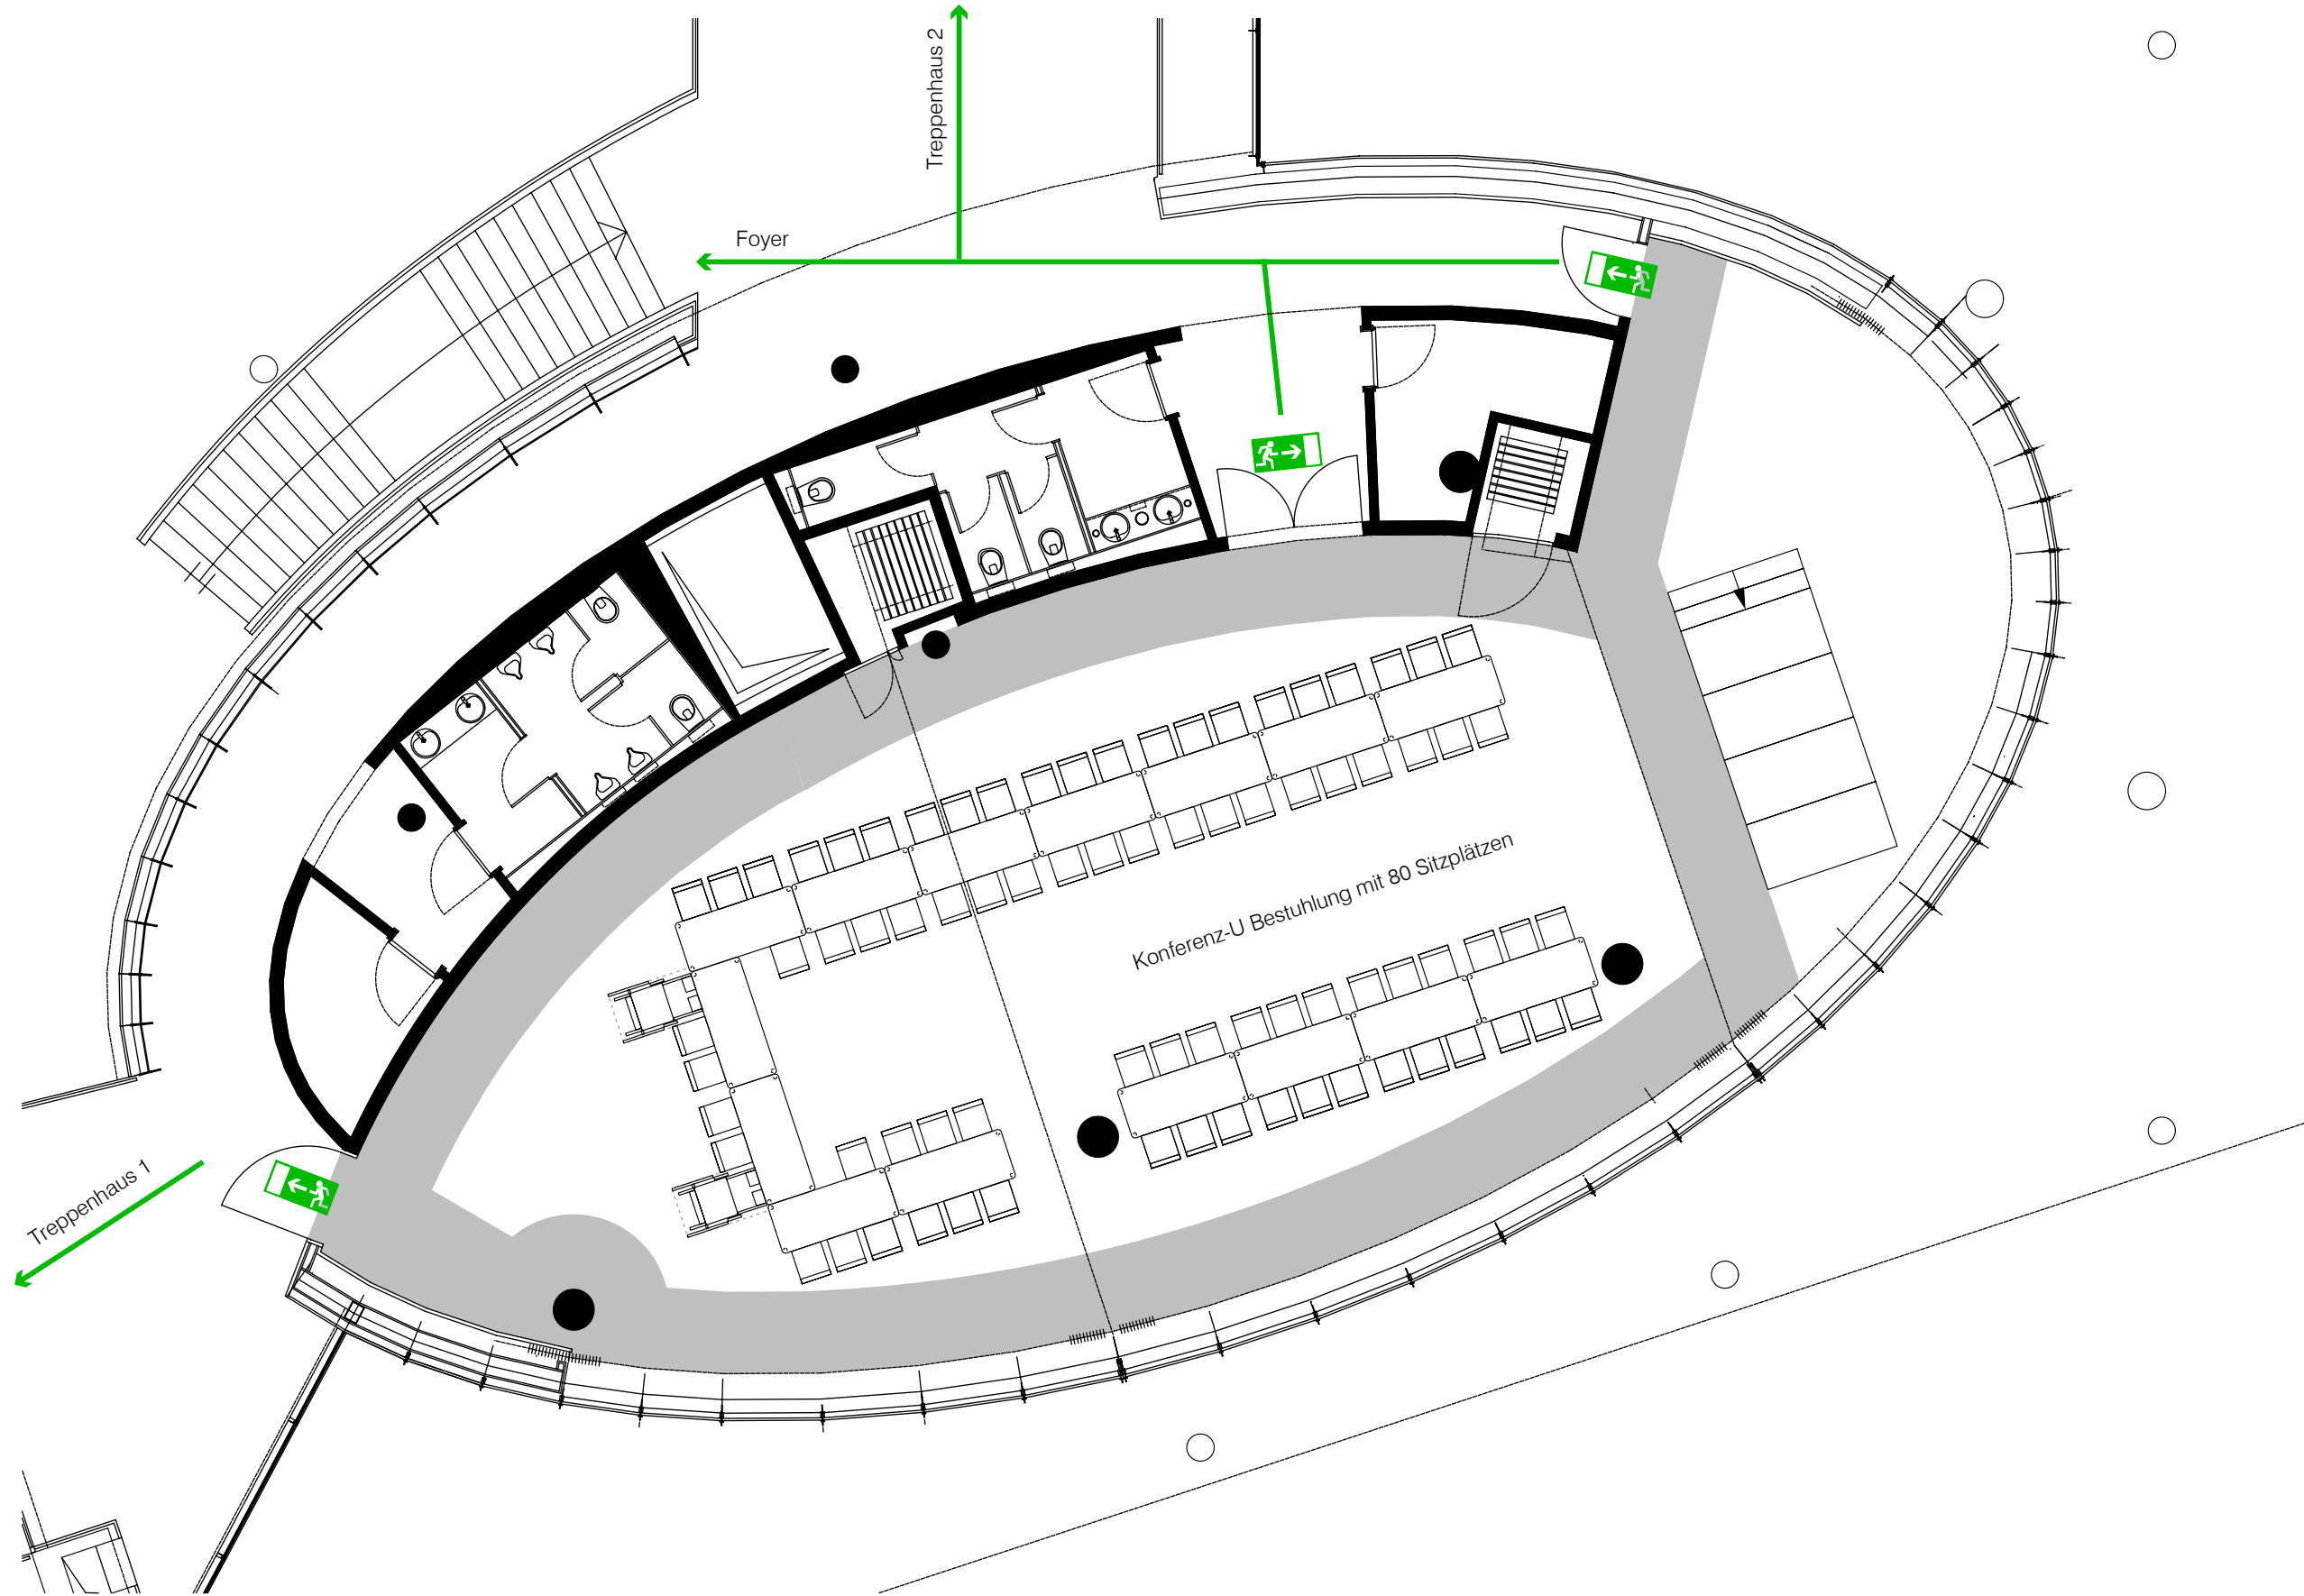


Legende




Stuhl mit Reihenverkettung
(Breite pro Platz mind. 50cm)

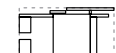

Platz für Rollstuhl
(Standfläche 75 x 125 cm)

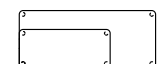


Tische
(75 x 180 cm- 3 Plätze
50 x 120 cm- 2 Plätze)

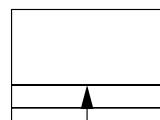

Podium-Modul
(100 x 200 x 35cm)



Podium-Aufgang
(2 Stg. 17,5/30 cm)

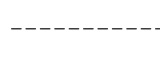

Leinwand
(Breite 600 cm)



Rettungswege
(Mindestbreite 1,20 m)



Fluchtrichtung



Notausgang

Vermerk Stadt Köln

VORABZUG

Raum 1-3, 1. Obergeschoss, Im Mediapark 7, 50670 Köln

Bestuhlungs- und Rettungswegeplantplan Variante 5

Maßstab 1:100 m,cm 0 m 1 m 2 m 3 m 4 m 5 m

Eiden + Lenzner Architekten
Ägidiusstraße 1 50937 Köln
fon 0221 9496966-0 fax 9496966-6
e-mail mail @ eiden-lenzner.de