



## GRUNDRISS EBENE 1

OBJEKT	Mampe Manufaktur Berlin Interior Konzeptdesign		DATUM	26.01.2023	
PLANBEZEICHNUNG	Grundriss und Zonierung				
GEZEICHNET	Li-Ying Chen				
MAßSTAB	1:100	MAßEINHEIT	mm		
FORMAT	A4				
PLANUNGSSTUFE	Designzeichnung				
CAD-DATEI	Mampe-Labor_flächig			BLATT	1/1

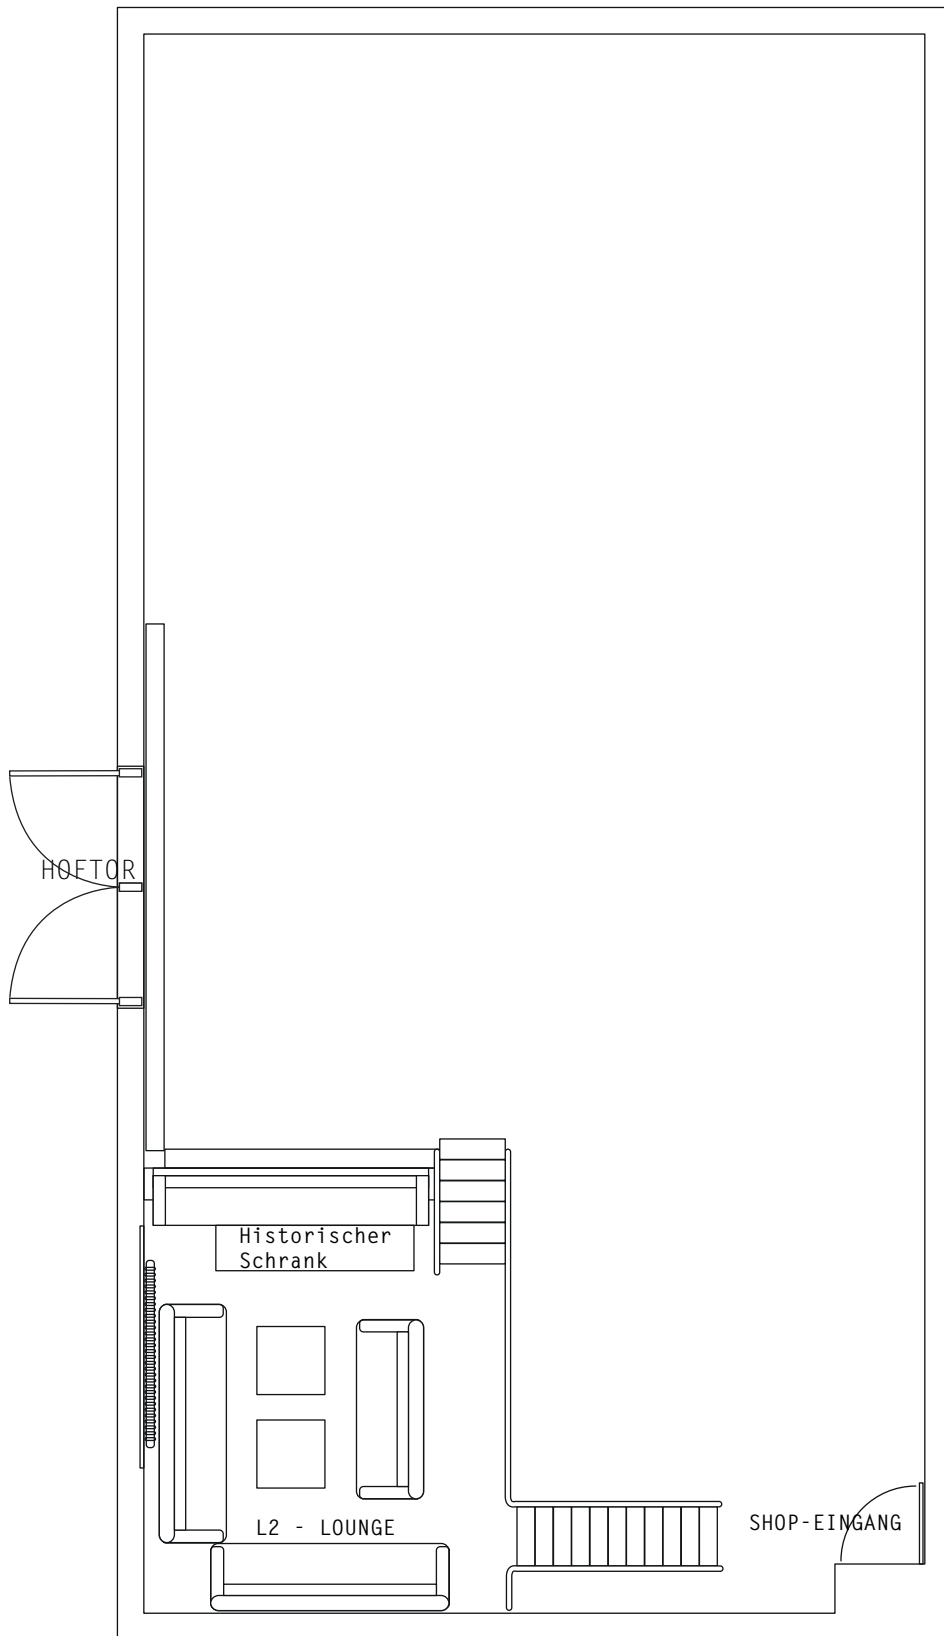

## GRUNDRISS EBENE2

OBJEKT	Mampe Manufaktur Berlin Interior Konzeptdesign	DATUM	26.01.2023
PLANBEZEICHNUNG	Grundriss und Zonierung		
GEZEICHNET	Li-Ying Chen		
MAßSTAB	1:100	MAßEINHEIT	mm
FORMAT	A4		
PLANUNGSSTUFE	Designzeichnung		
CAD-DATEI	Mampe-Labor_flächig	BLATT	1/2

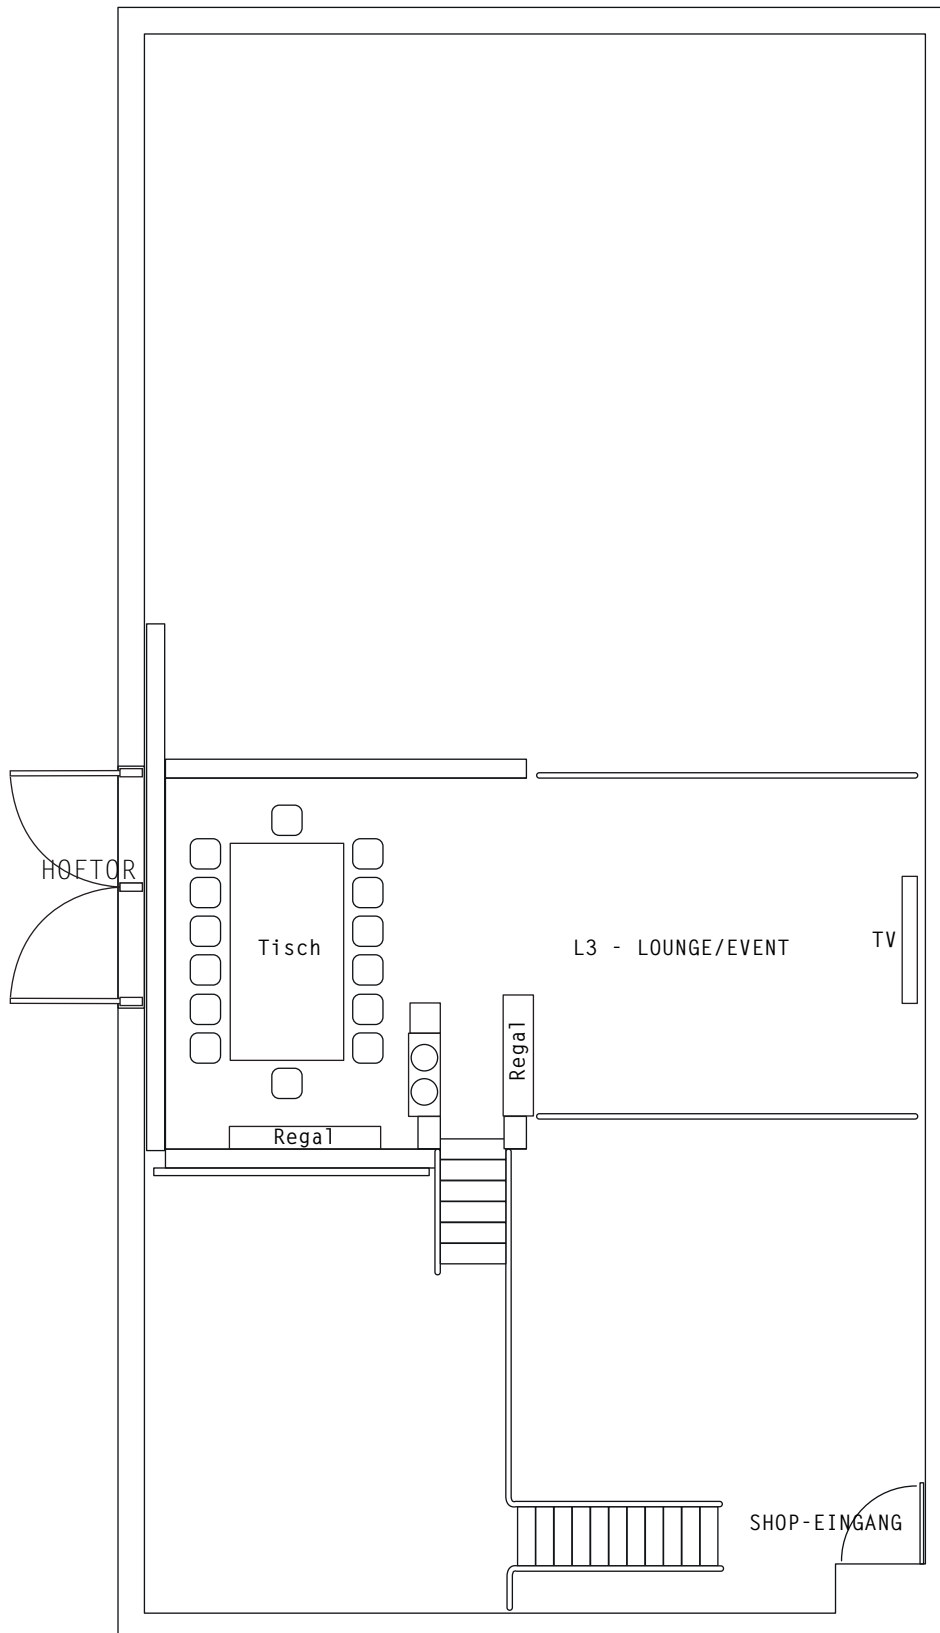

## GRUNDRISS EBENE3

OBJEKT	Mampe Manufaktur Berlin Interior Konzeptdesign		DATUM	26.01.2023	
PLANBEZEICHNUNG	Grundriss und Zonierung				
GEZEICHNET	Li-Ying Chen				
MAßSTAB	1:100	MAßEINHEIT			mm
FORMAT	A4				
PLANUNGSSTUFE	Designzeichnung				
CAD-DATEI	Mampe-Labor_flächig		BLATT	1/3	