

HALLE 1


STATION-BERLIN | ACHT HALLEN, 23.000 QM FLÄCHE UND UNENDLICH VIELE MÖGLICHKEITEN.




STATION BERLIN

HALLE 1

GRUNDRISS

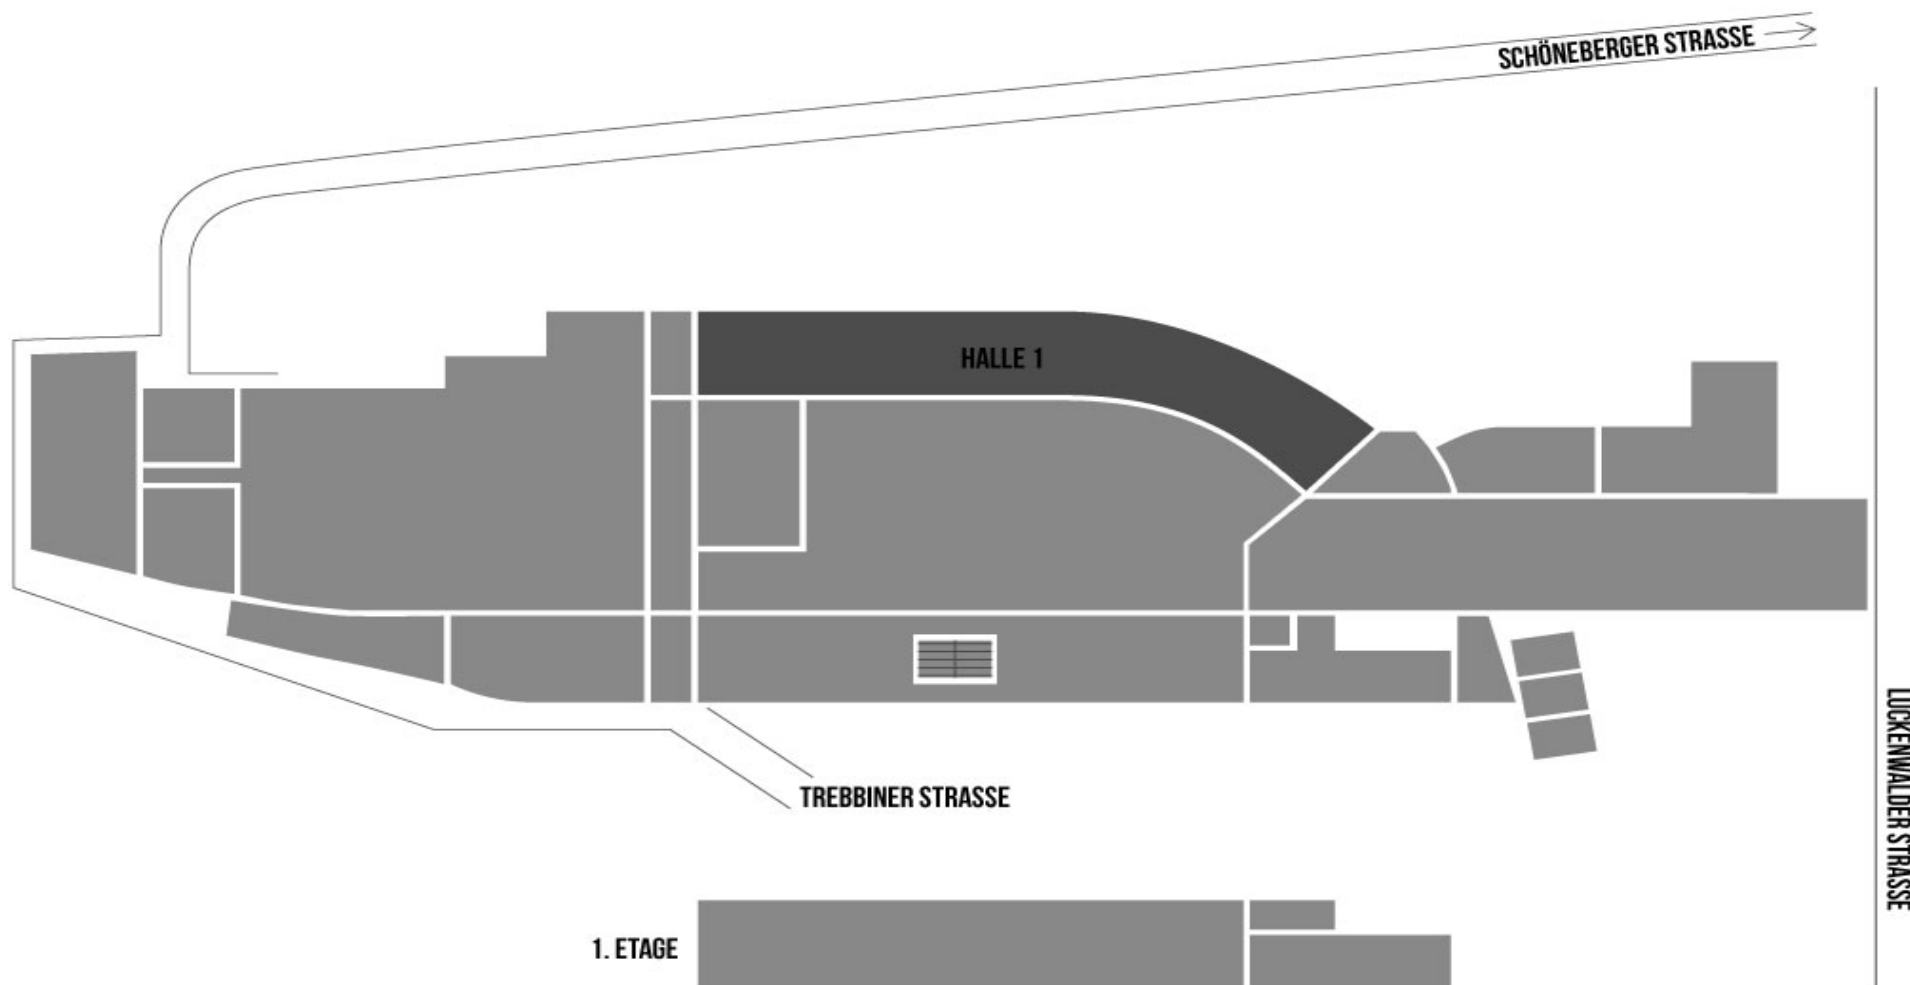

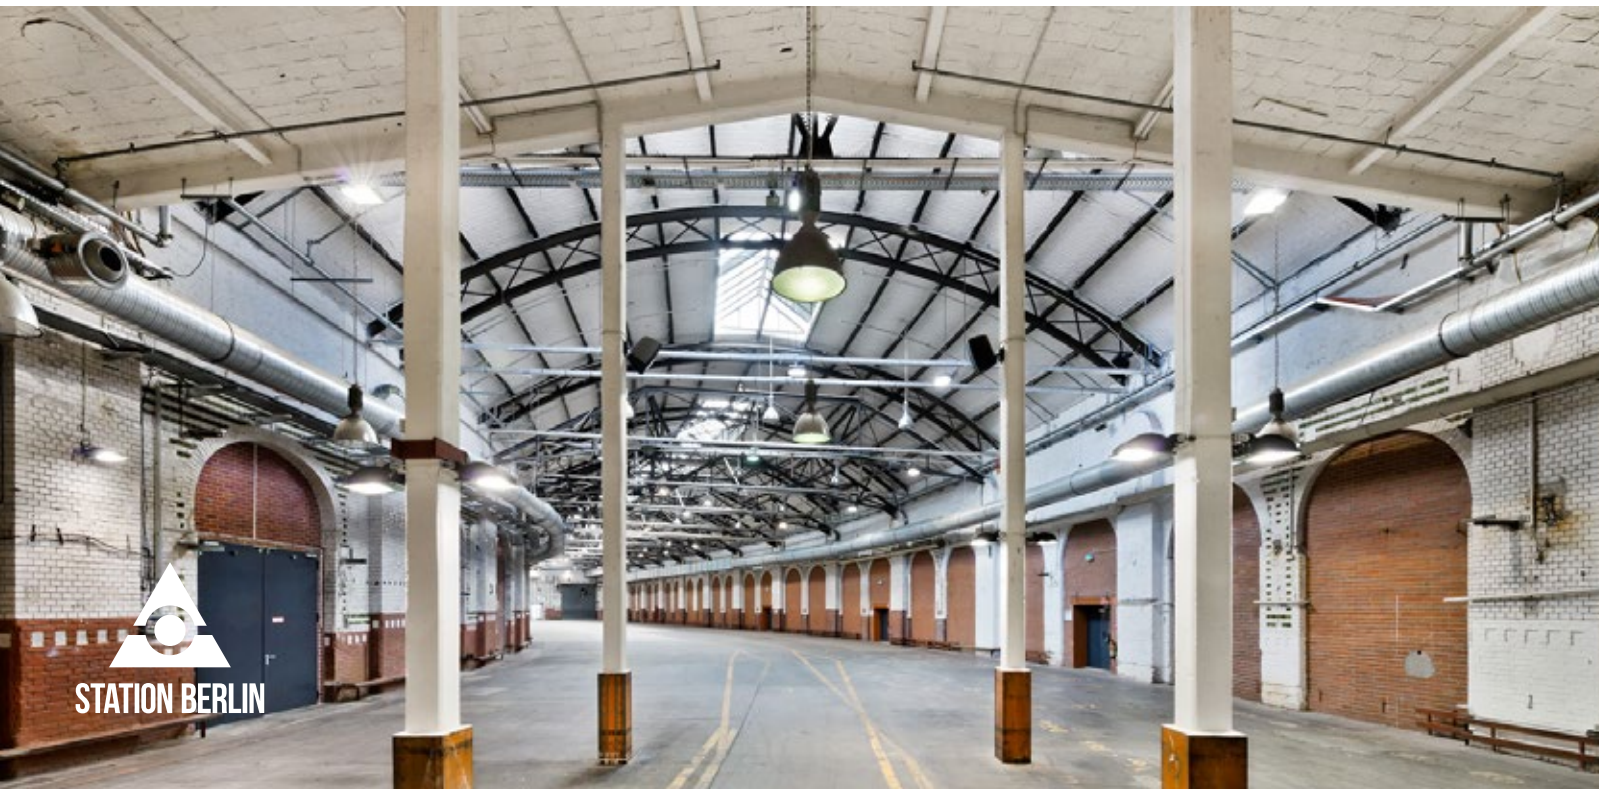

HALLE 1

INFO

Der ehemalige Paketumschlagplatz gilt als Aushängeschild der Location, welche aufgrund der im vorderen Viertel leicht gebogenen Form auch „Bananenhalle“ genannt wird.

Sie beeindruckt durch ihr Entree – das Viadukt, ein architektonisches Highlight.




STATION BERLIN



HALLE 1

NUTZUNG

Sie bietet überraschende Perspektiven, ist gut unterteilbar und verfügt über ausreichend Höhe, um auch mehrstöckige Einbauten zu realisieren.

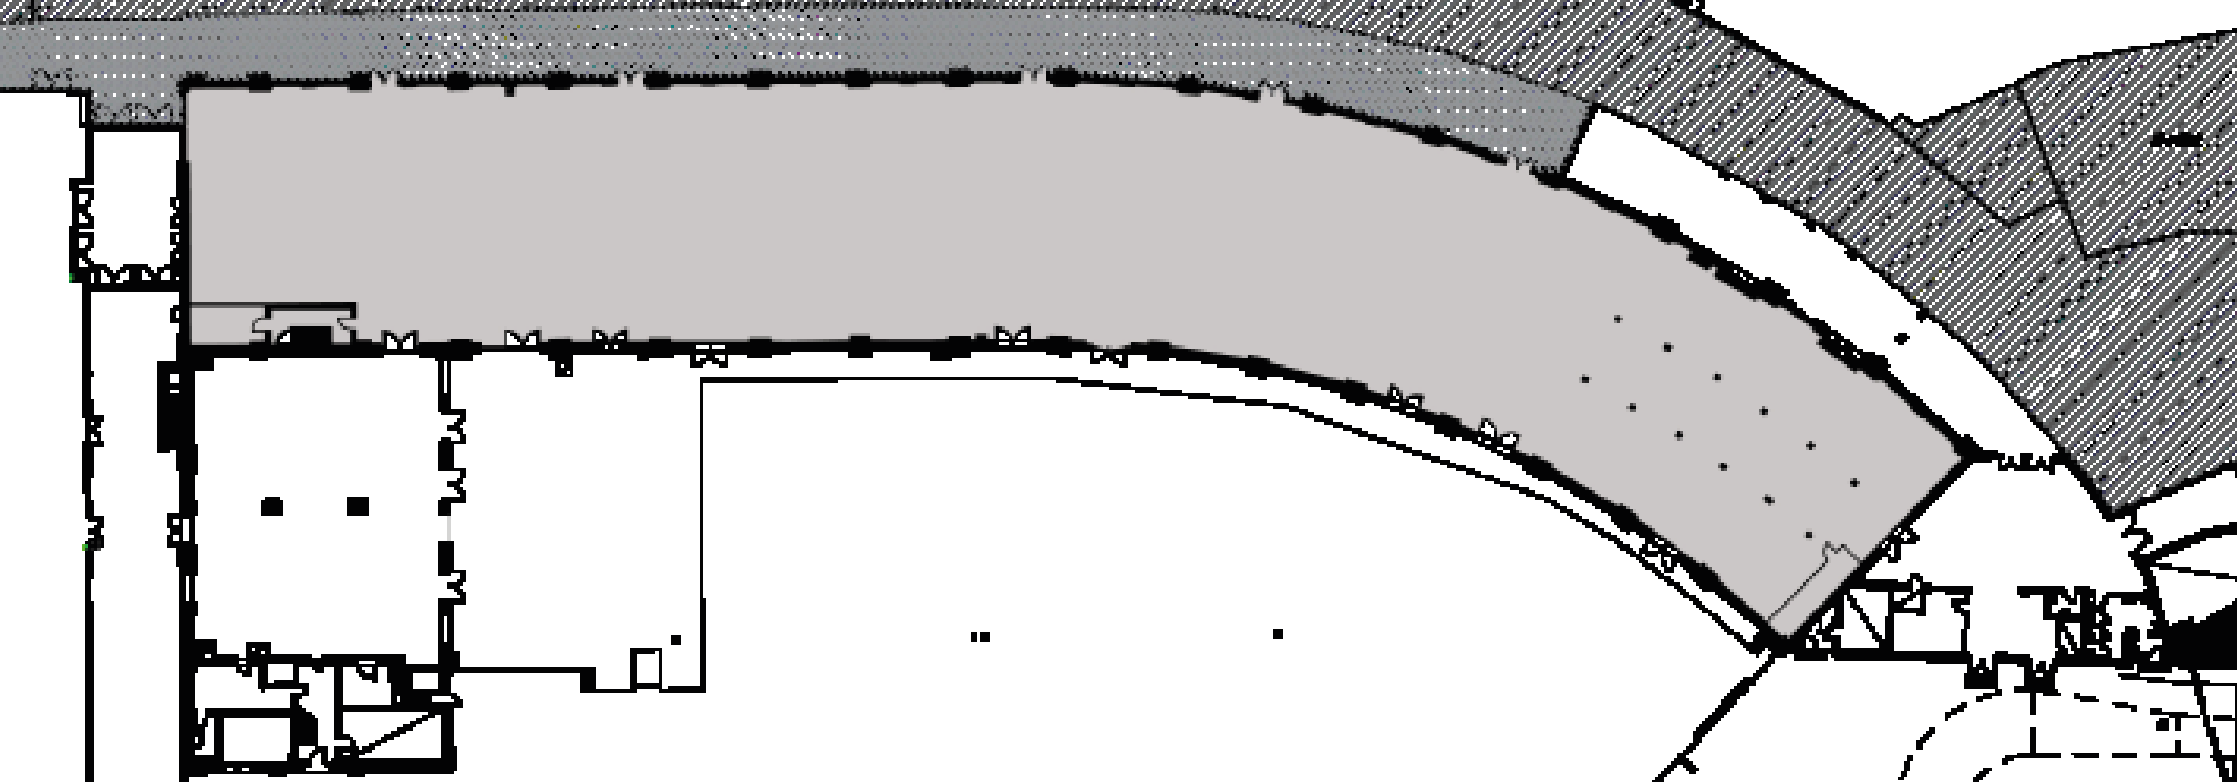

HALLE 1

FAKTEN

Grundfläche	2.600 qm
Grundmaße	130 x 20 m
Lichte Höhe Tonndach	11,50 m
Trägerhöhe	7,70 m
Stockwerk	Erdgeschoss

BESTUHLUNG*

Reihenbestuhlung	1.200 Sitzplätze
Bankettbestuhlung	980 Sitzplätze
Ohne Bestuhlung	2.300 Stehplätze

SONSTIGES

Starkstrom	ja
Wasser	ja
LAN/WLAN	ja/ja
LKW/PKW befahrbar (opt. über Rampe)	nein/ja
Heizung/Kühlung	ja/ja
Verdunklung	optional

*Richtwert. Die maximale Personenkapazität hängt vom Raumkonzept ab und wird stets individuell betrachtet.