


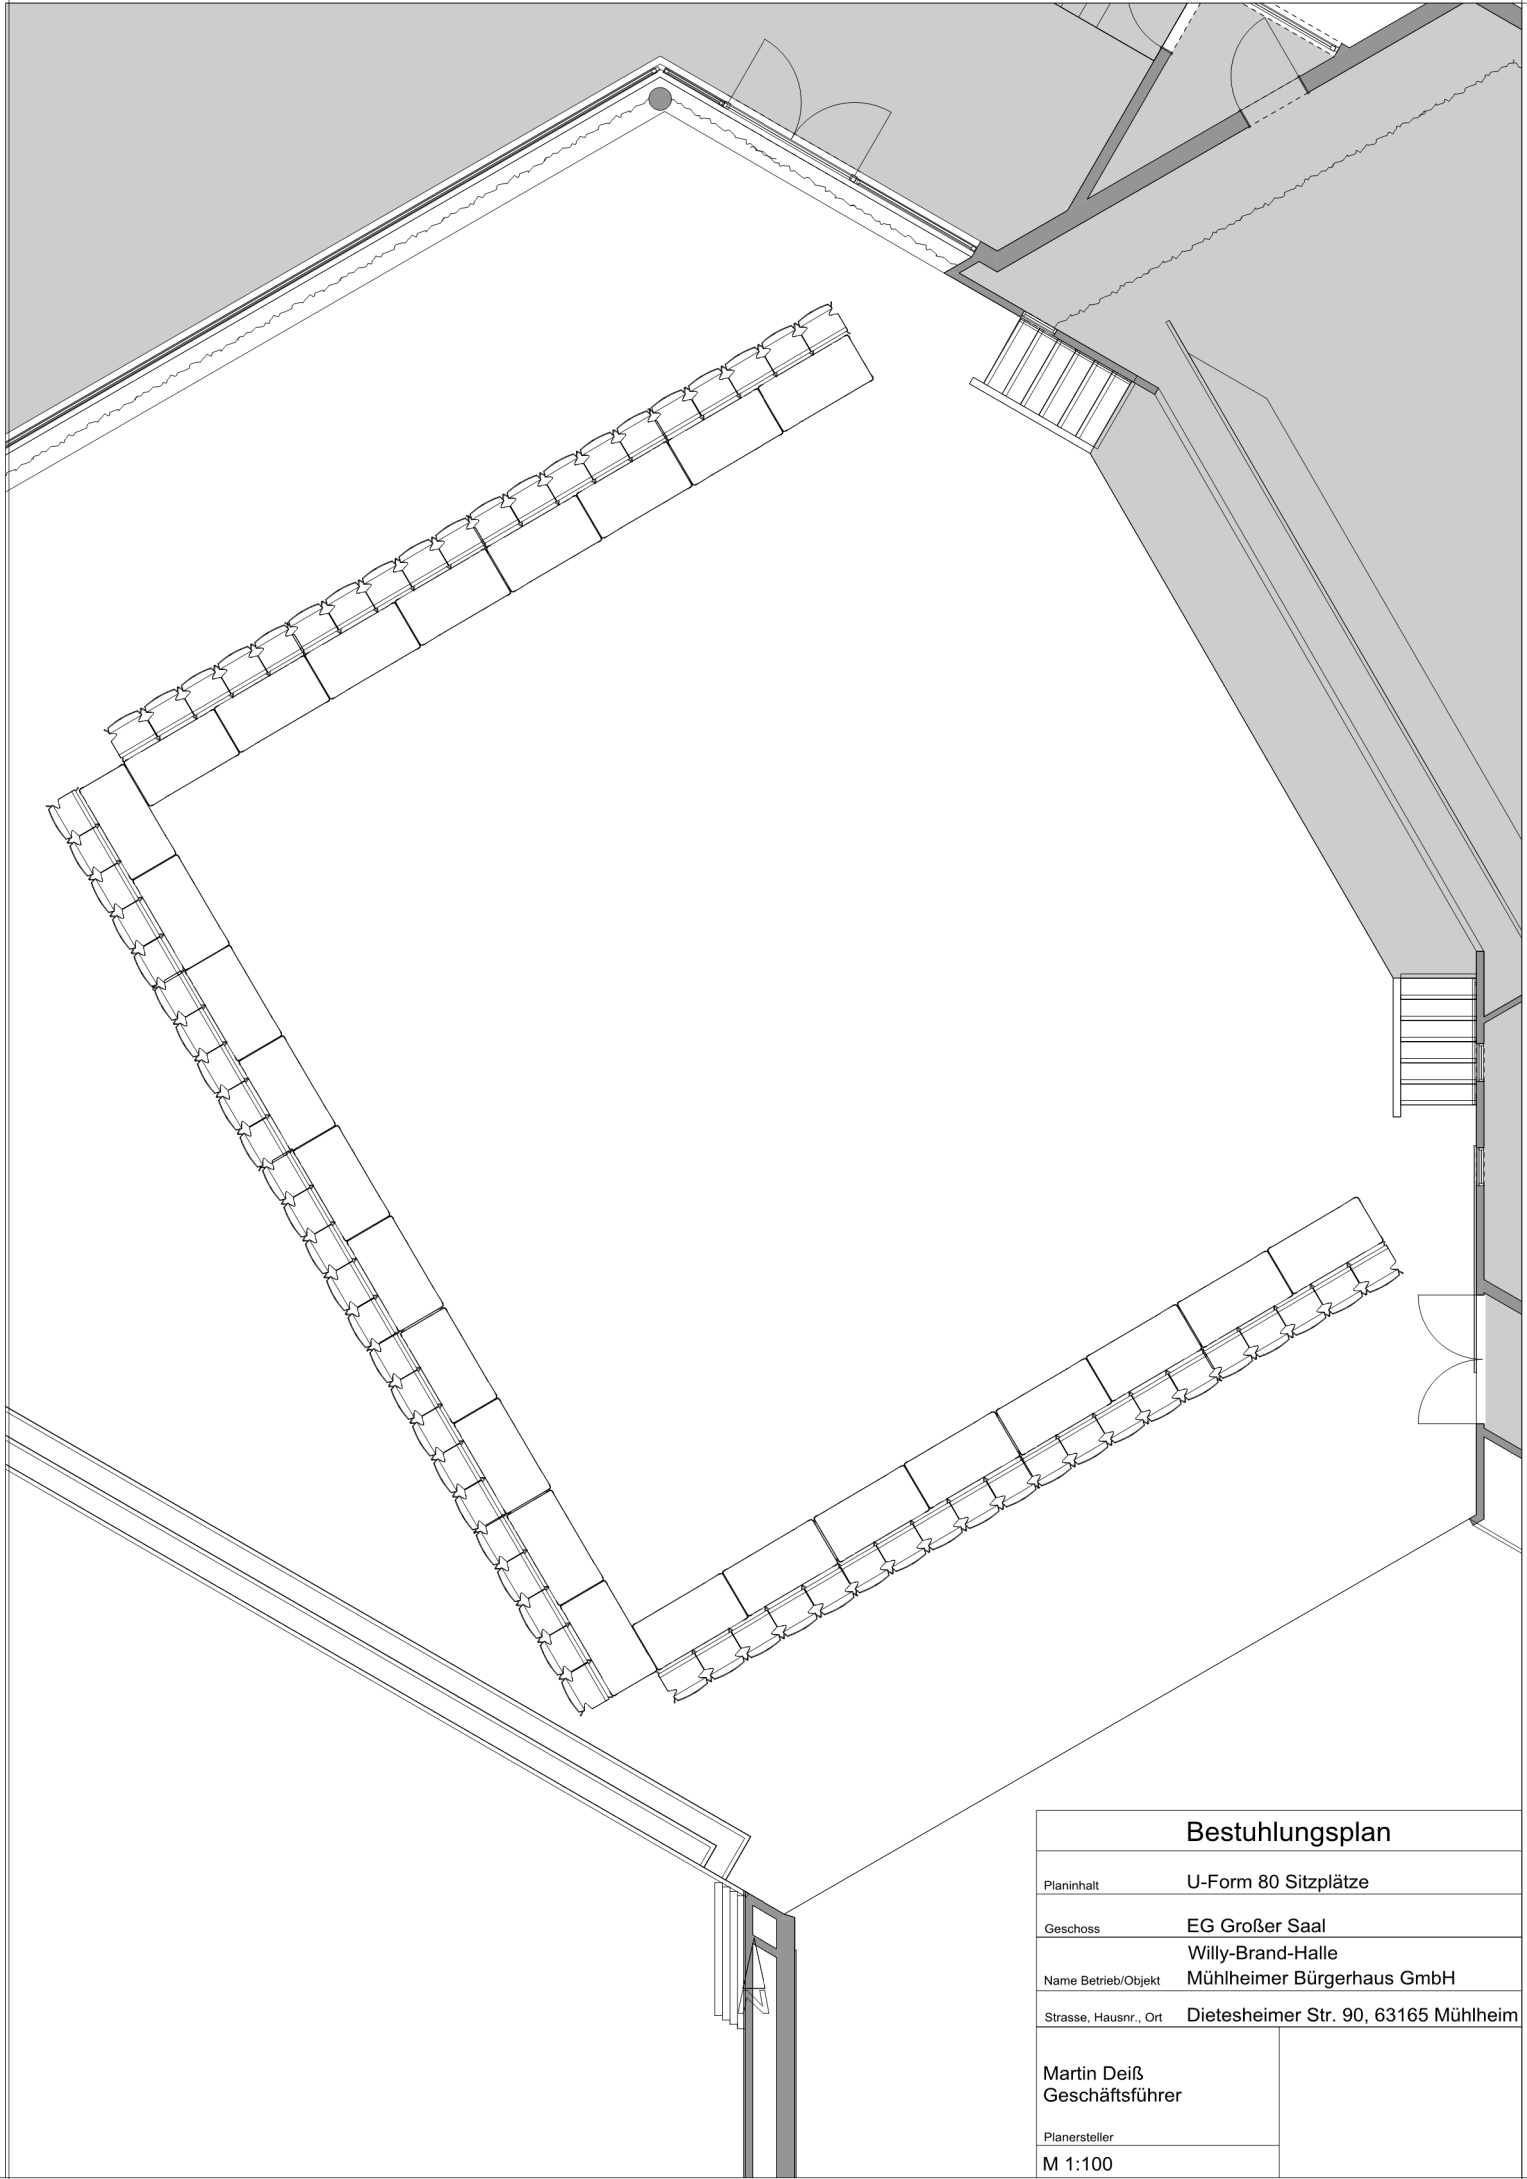

Bestuhlungsplan	
Planinhalt	U-Form 80 Sitzplätze
Geschoss	EG Großer Saal
Name Betrieb/Objekt	Willy-Brand-Halle Mühlheimer Bürgerhaus GmbH
Strasse, Hausnr., Ort	Dietesheimer Str. 90, 63165 Mühlheim
Martin Deiß Geschäftsführer	
Planersteller	
M 1:100	

Saal Ausgabe

Bestuhlungsplan

Planinhalt	U-Form 60 Sitzplätze	
Geschoss	EG Kleiner Saal	
Name Betrieb/Objekt	Willy-Brand-Halle Mühlheimer Bürgerhaus GmbH	
Strasse, Hausnr., Ort	Dietesheimer Str. 90, 63165 Mühlheim	
Martin Deiß Geschäftsführer		
Planersteller		
M 1:100		

Saal Ausgabe

Großer Saal = 270 Sitzplätze
Kleiner Saal = 130 Sitzplätze
Gesamt = 400 Sitzplätze

Bestuhlungsplan


Planinhalt	Gala 400 Sitzplätze
Geschoss	EG Großer Saal
Name Betrieb/Objekt	Willy-Brand-Halle Mühlheimer Bürgerhaus GmbH
Strasse, Hausnr., Ort	Dietesheimer Str. 90, 63165 Mühlheim
Martin Deiß Geschäftsführer	
Planersteller	
M 1:150	


Saal Ausgabe

Großer Saal = 270 Sitzplätze
 Kleiner Saal = 130 Sitzplätze
 Foyer = 80 Sitzplätze
 Gesamt = 480 Sitzplätze


Bestuhlungsplan

Planinhalt	Gala 480 Sitzplätze
Geschoss	EG Großer Saal
Name Betrieb/Objekt	Willy-Brand-Halle Mühlheimer Bürgerhaus GmbH
Strasse, Hausnr., Ort	Dietesheimer Str. 90, 63165 Mühlheim
Martin Deiß Geschäftsführer	
Planersteller	
M 1:150	

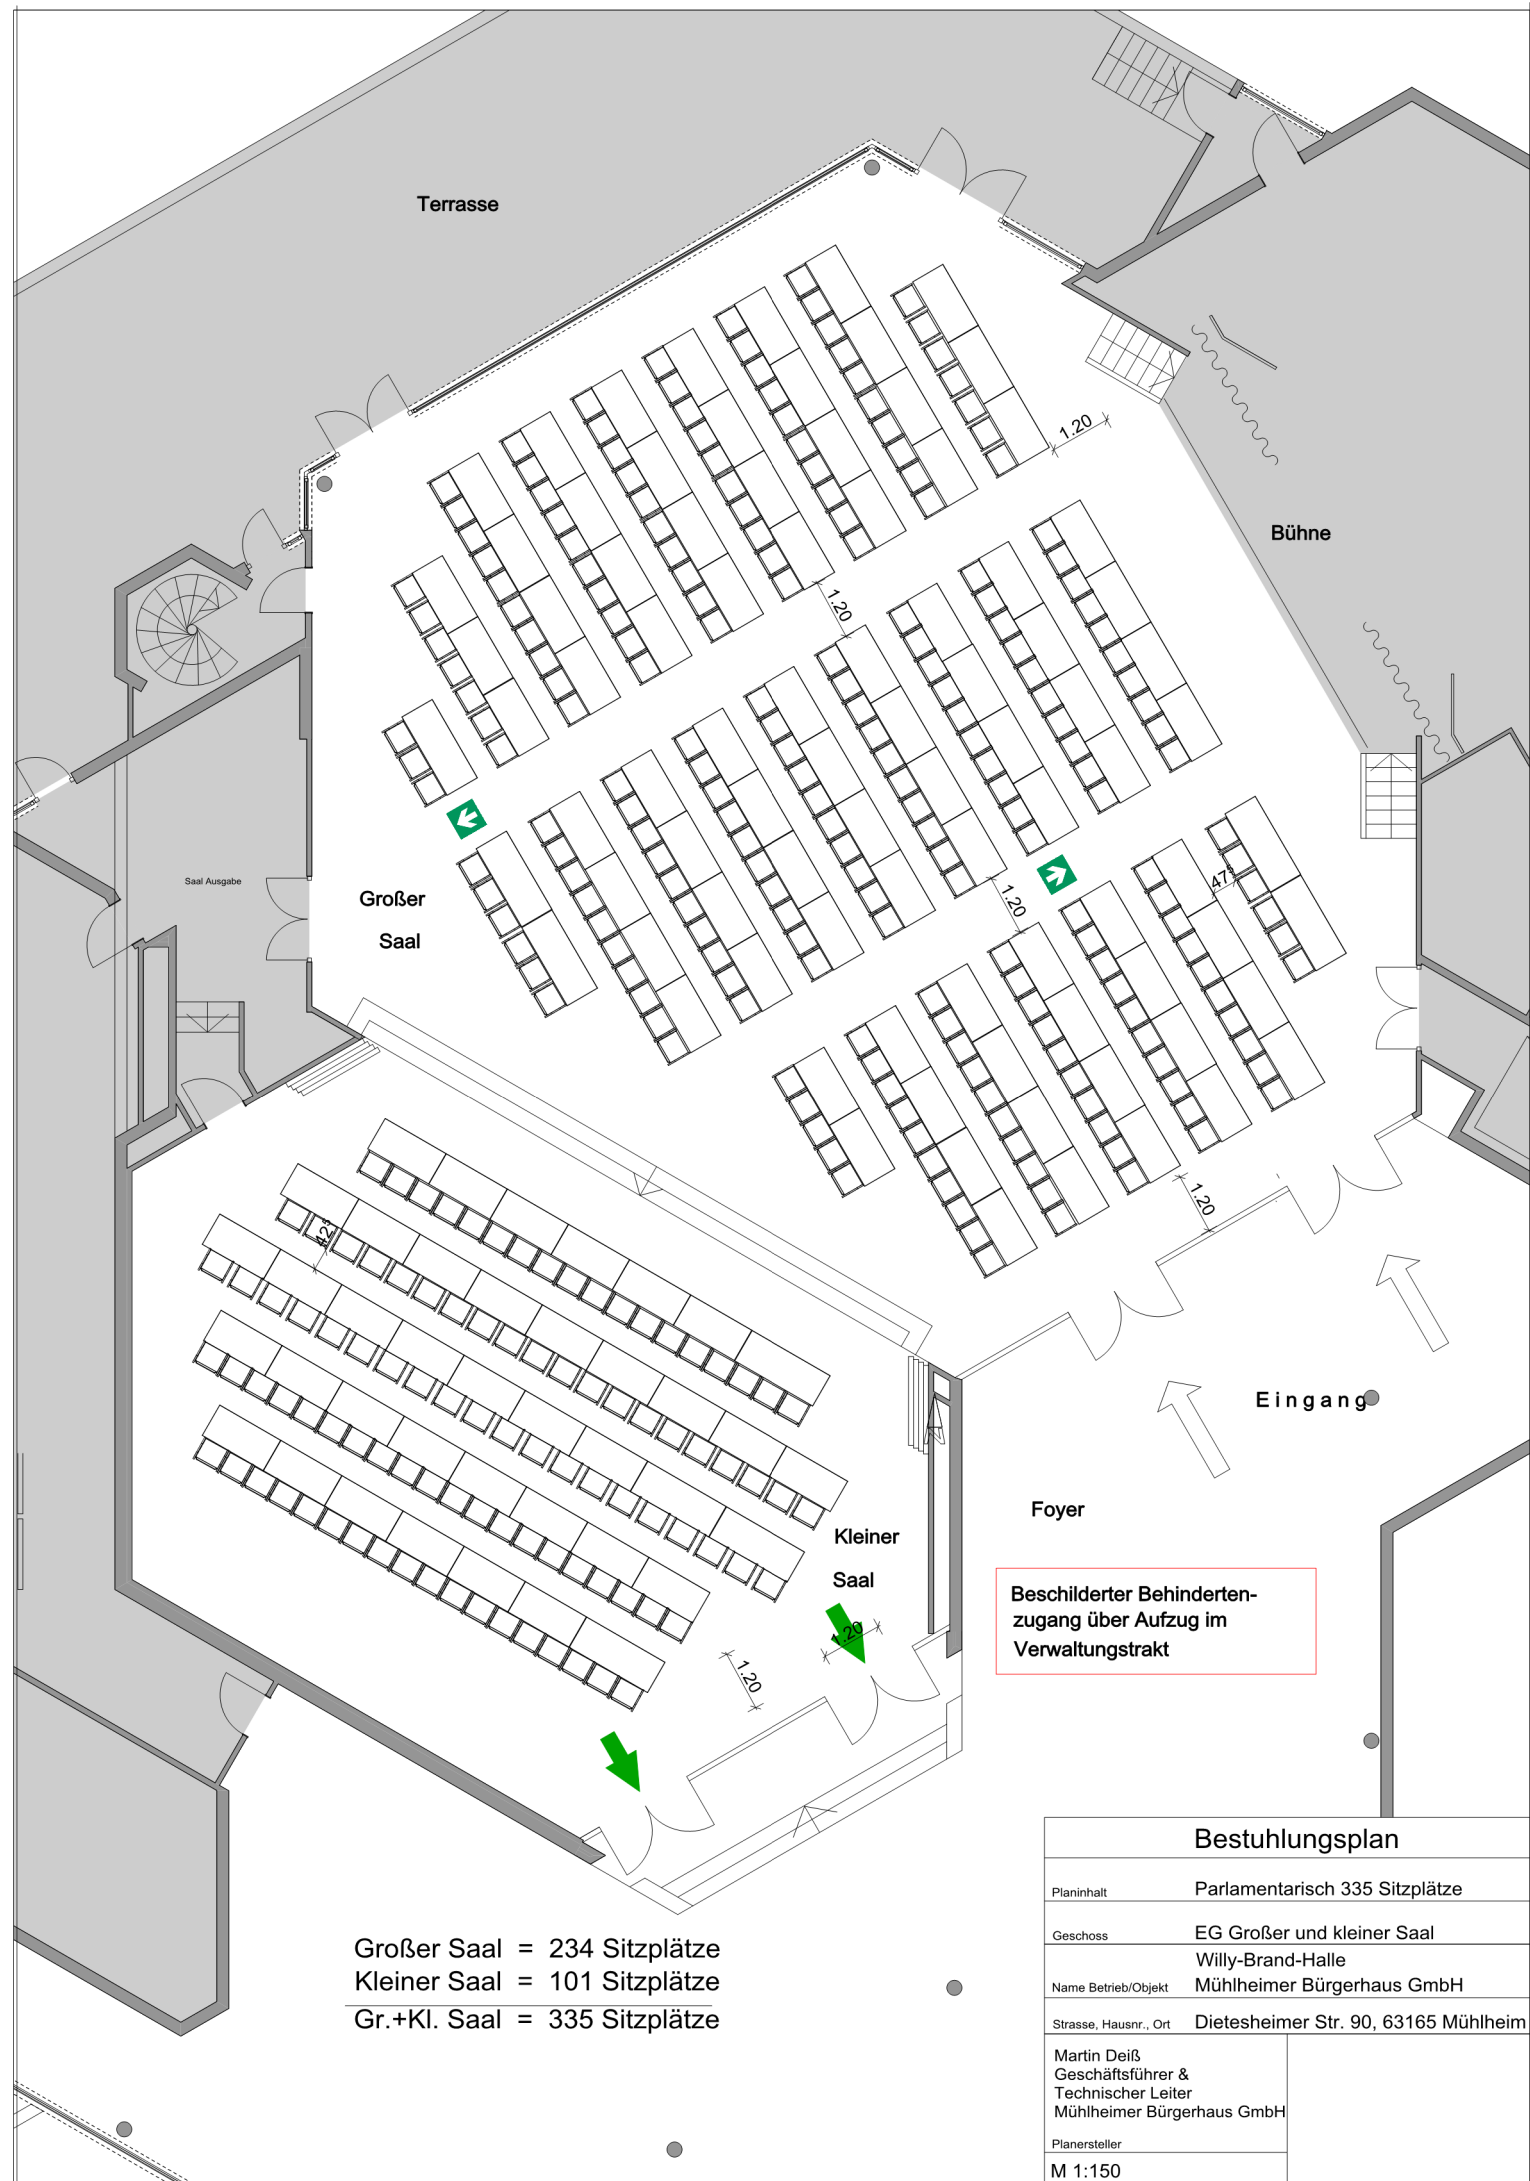

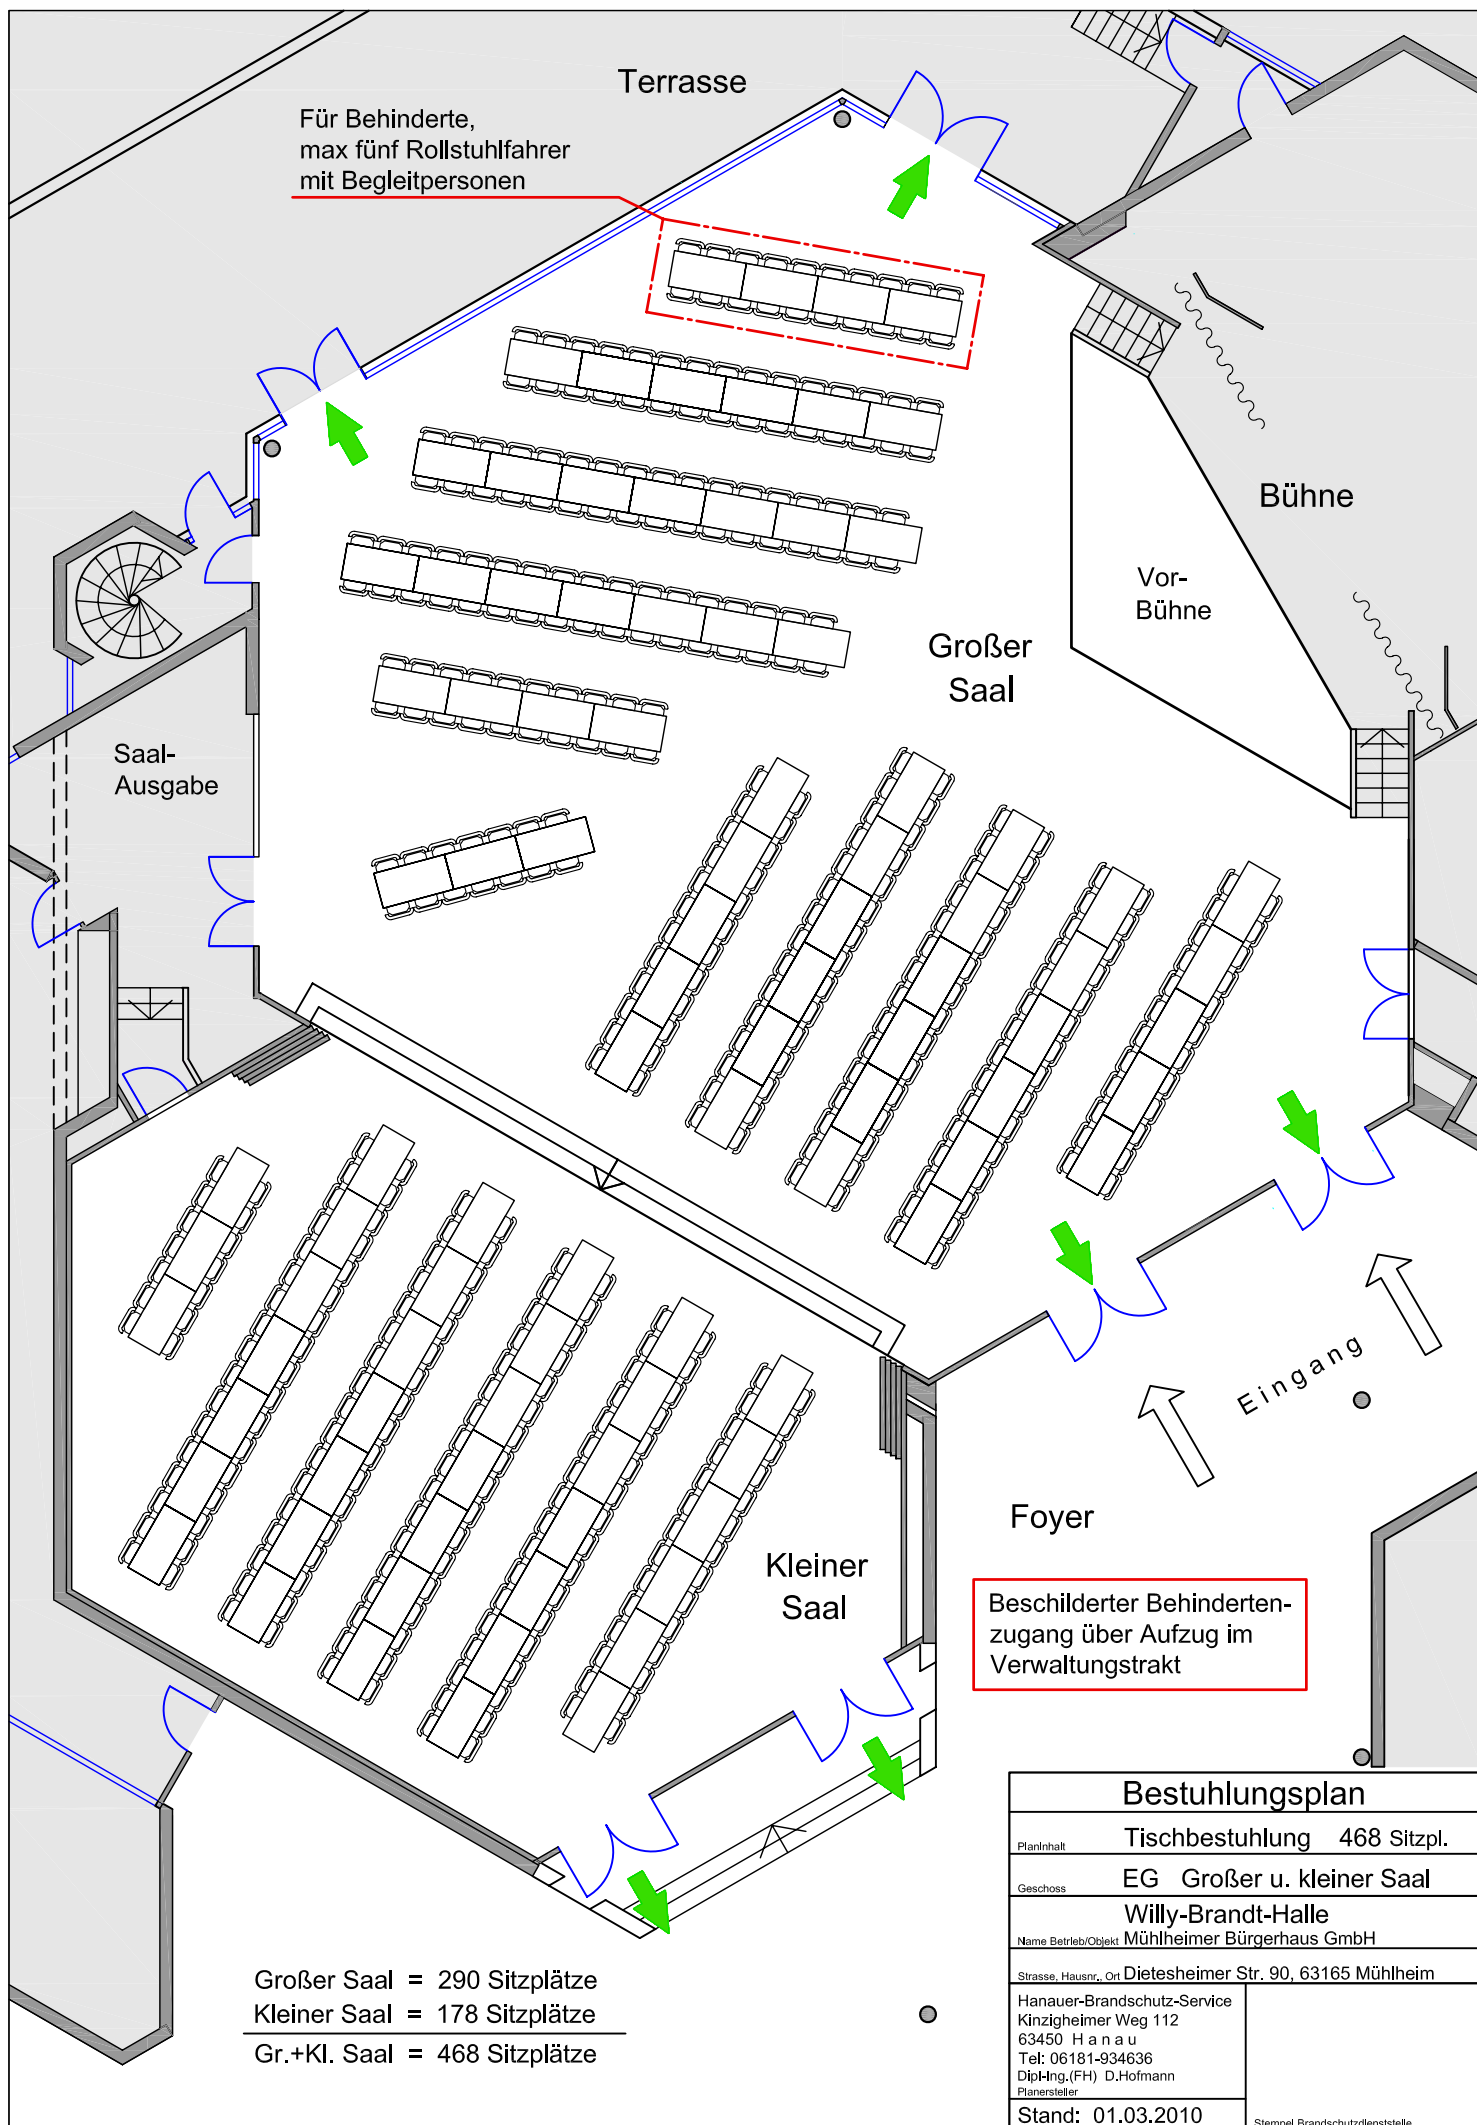

Bestuhlungsplan	
Planinhalt	Tischbestuhlung 468 Sitzpl.
Geschoss	EG Großer u. kleiner Saal
Willy-Brandt-Halle	
Name Betrieb/Objekt	Mühlheimer Bürgerhaus GmbH
Strasse, Hausnr., Ort Dietesheimer Str. 90, 63165 Mühlheim	
Hanauer-Brandschutz-Service Kinzigheimer Weg 112 63450 Hanau Tel: 06181-934636 Dipl.-Ing.(FH) D.Hofmann Planersteller	
Stand: 01.03.2010	Stempel Brandschutzdienststelle

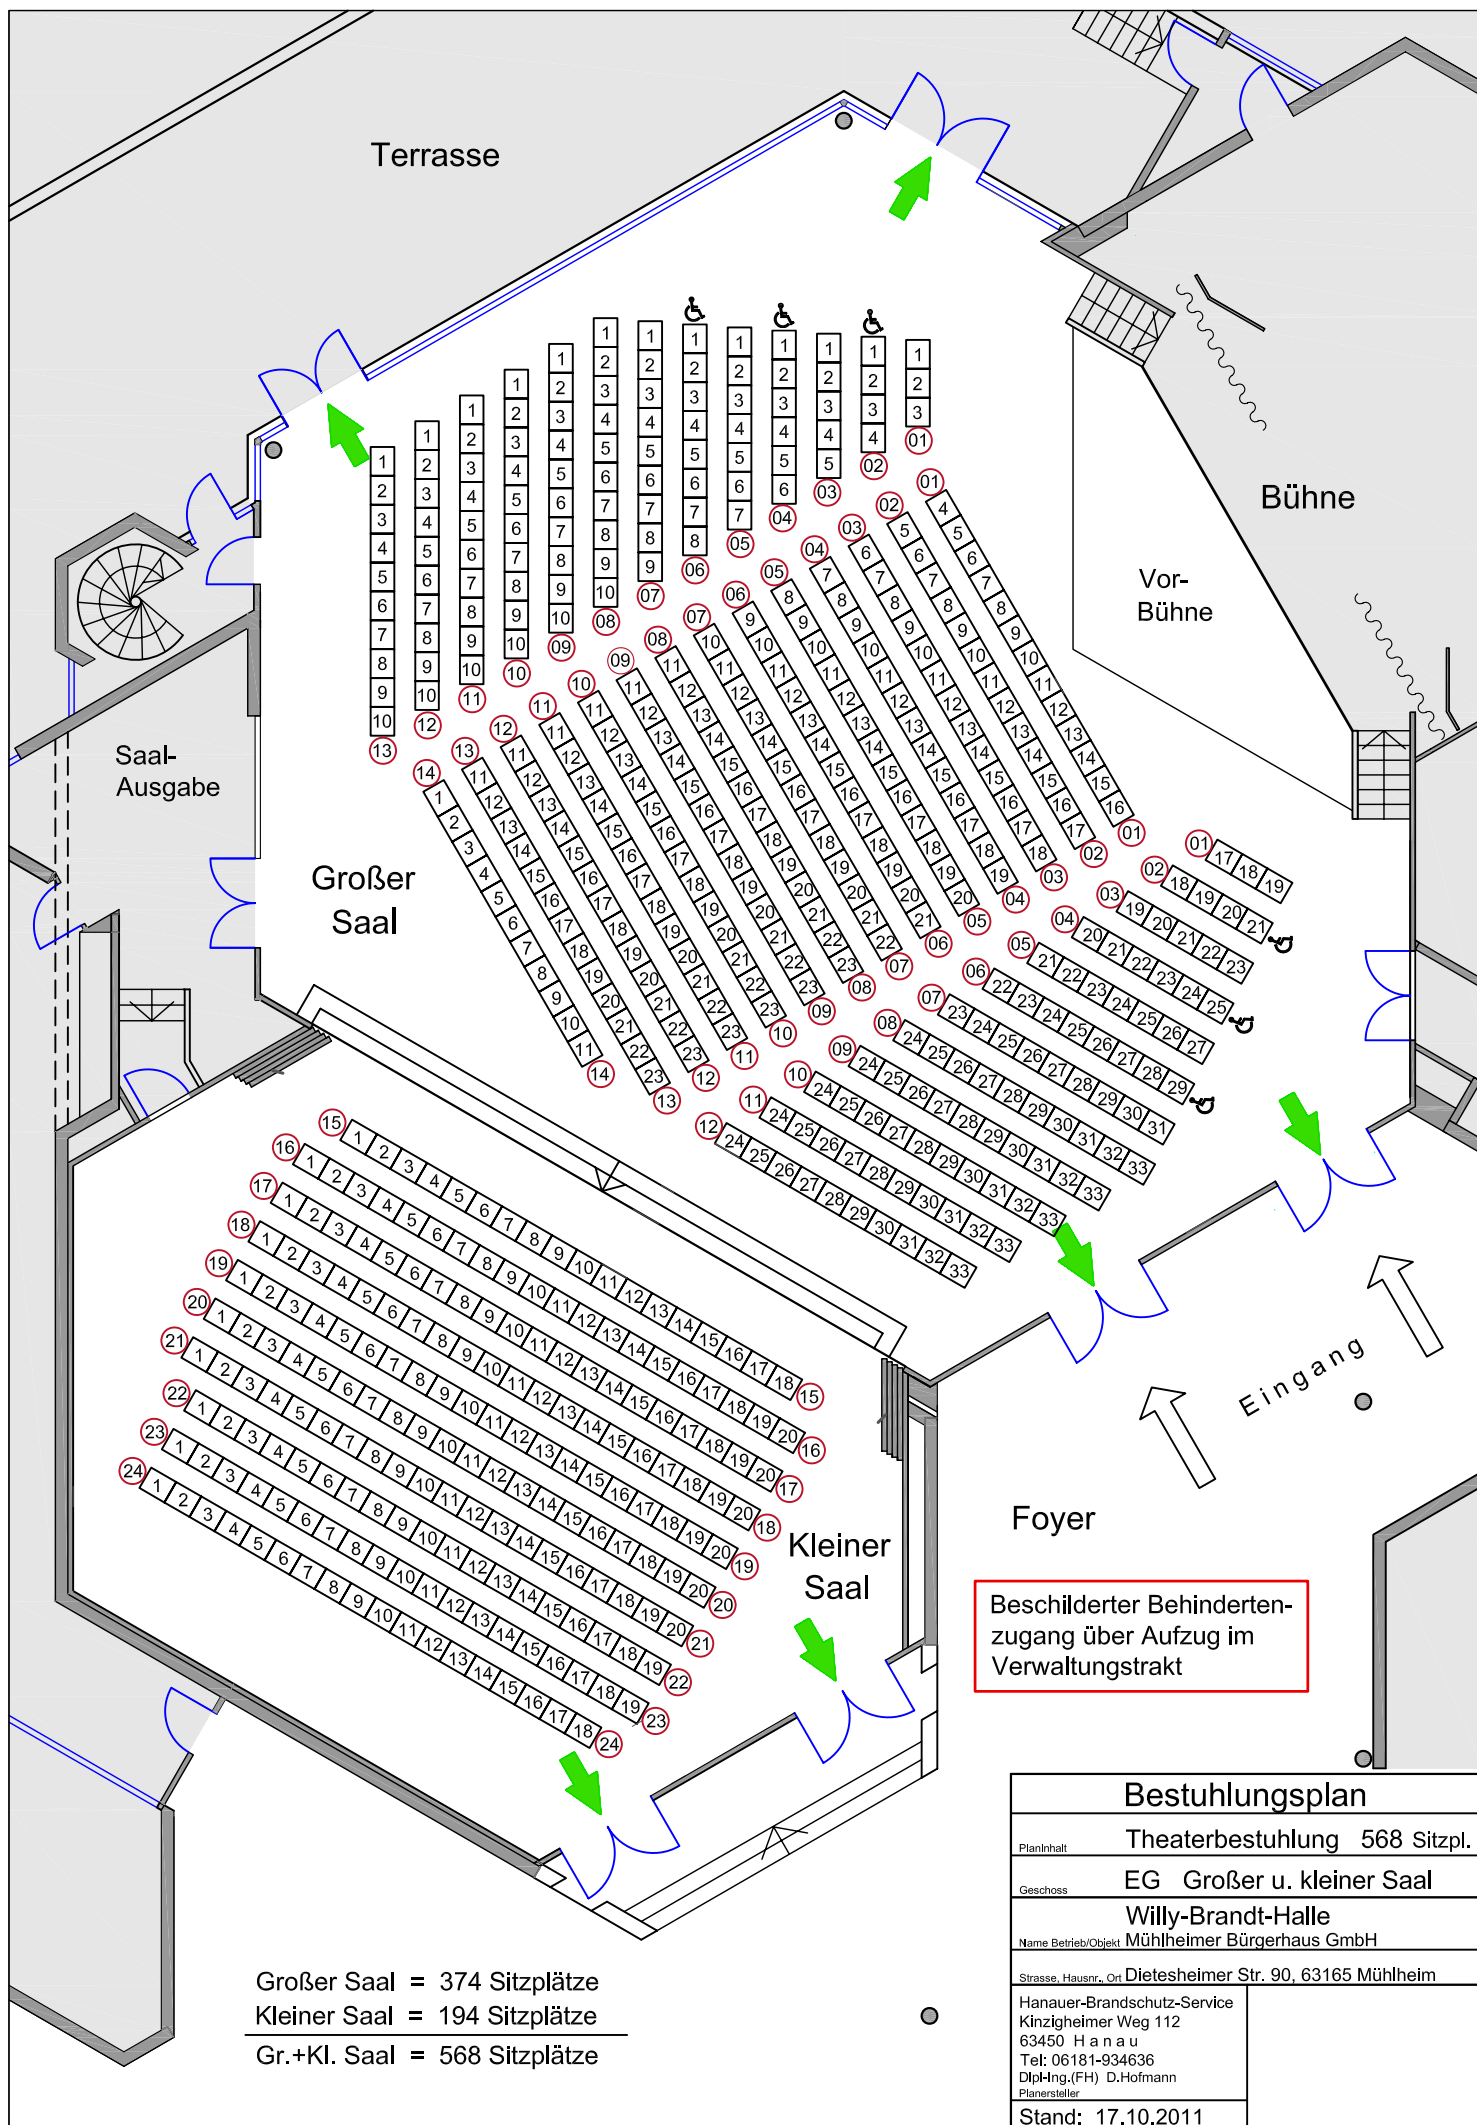

Saal Ausgabe

Gr. Saal: 338 Sitzplätze
Kl. Saal: 194 Sitzplätze
Foyer: 68 Sitzplätze
Gesamt: 600 Sitzplätze

Bestuhlungsplan

Planinhalt	Tisch Bestuhlung 600 Sitzplätze
Geschoss	EG Großer und kleiner Saal + Foyer
Name Betrieb/Objekt	Willy-Brand-Halle Mühlheimer Bürgerhaus GmbH
Strasse, Hausnr., Ort	Dietesheimer Str. 90, 63165 Mühlheim
Martin Deiß Geschäftsführer	
Planersteller	
M 1:150	