


ZIRKA Dachauerstraße 110C, 80636 München
Grundriss_Maße und Stromanschlüsse

■ 230V Schuko ● 16A ■ 32A

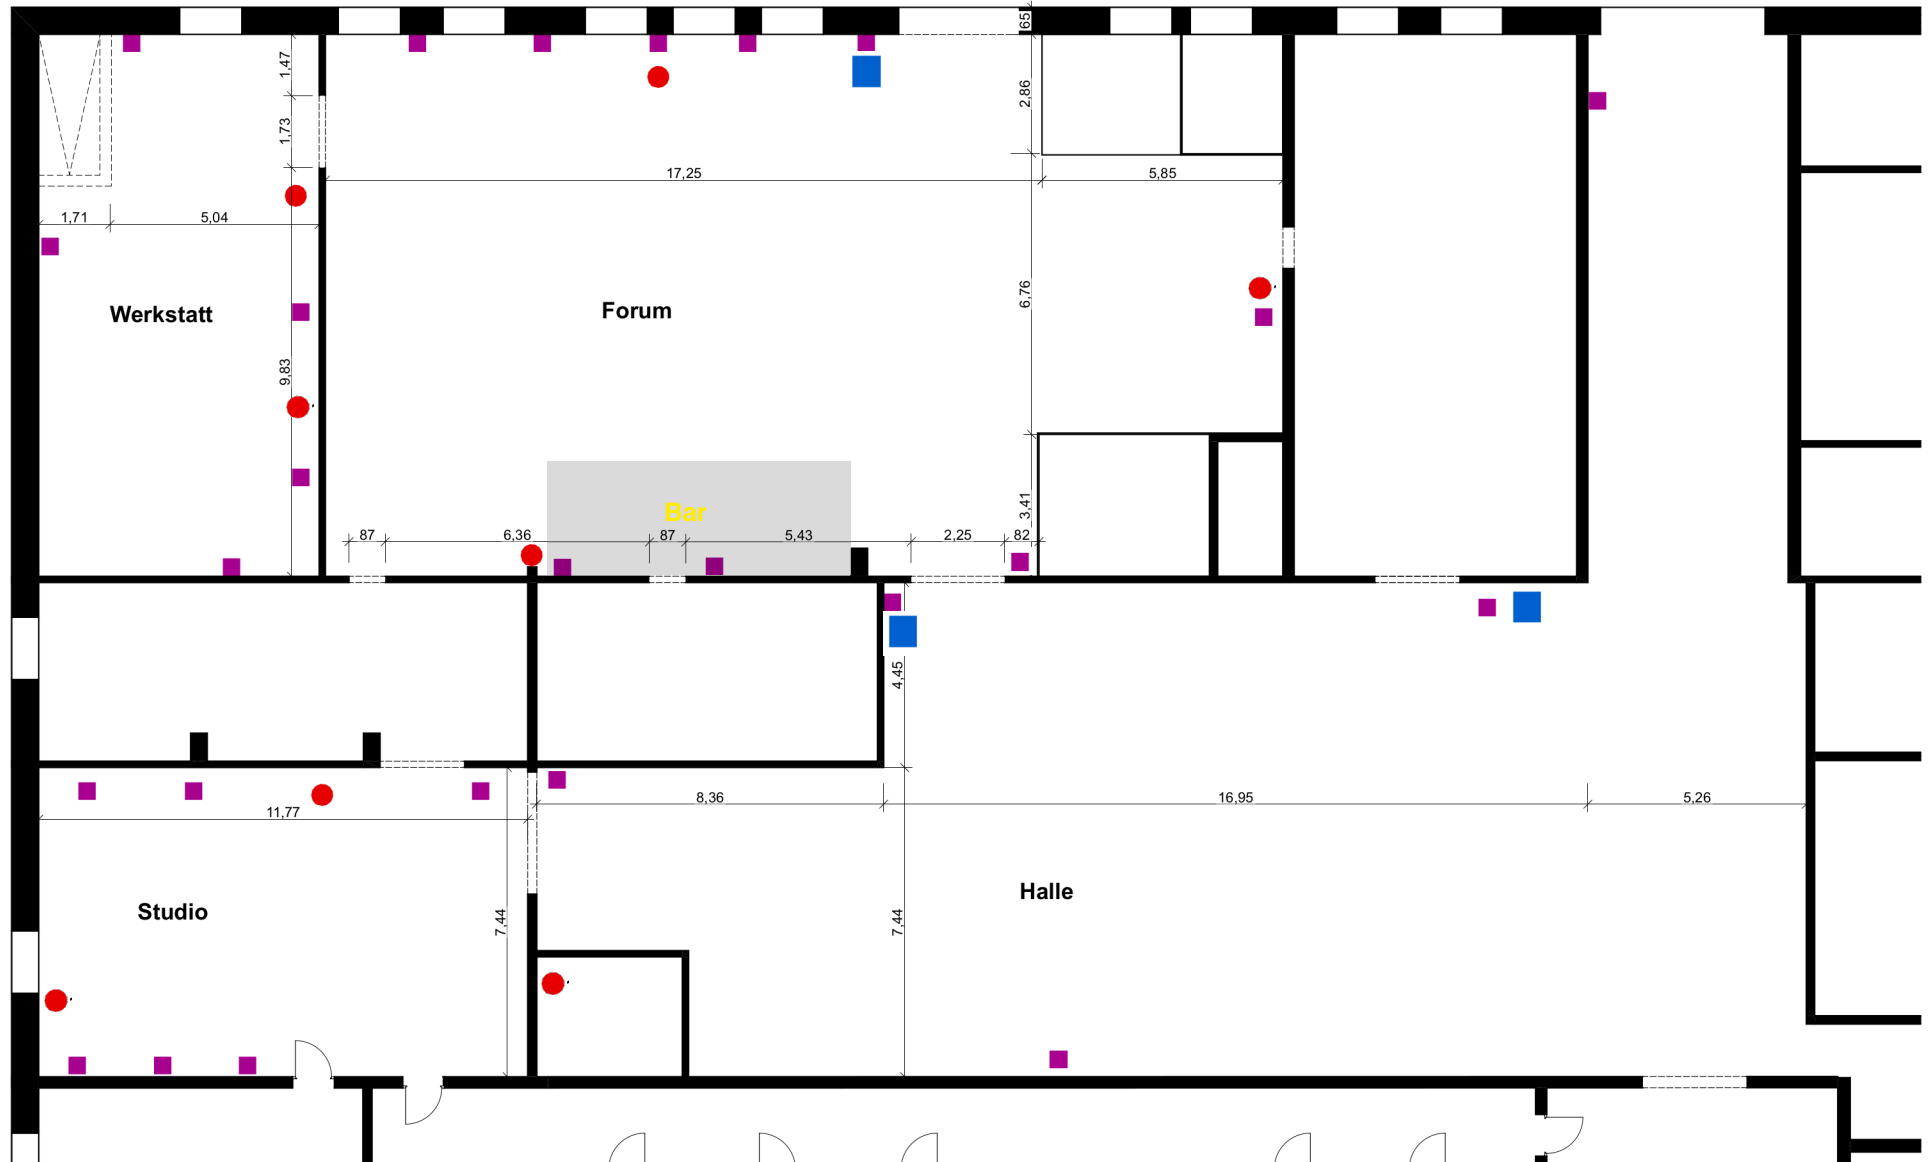

(alle Maße in m)