


**Ausstellungsfläche: ca. 360 m<sup>2</sup>  
+ Lounge 90 m<sup>2</sup>**

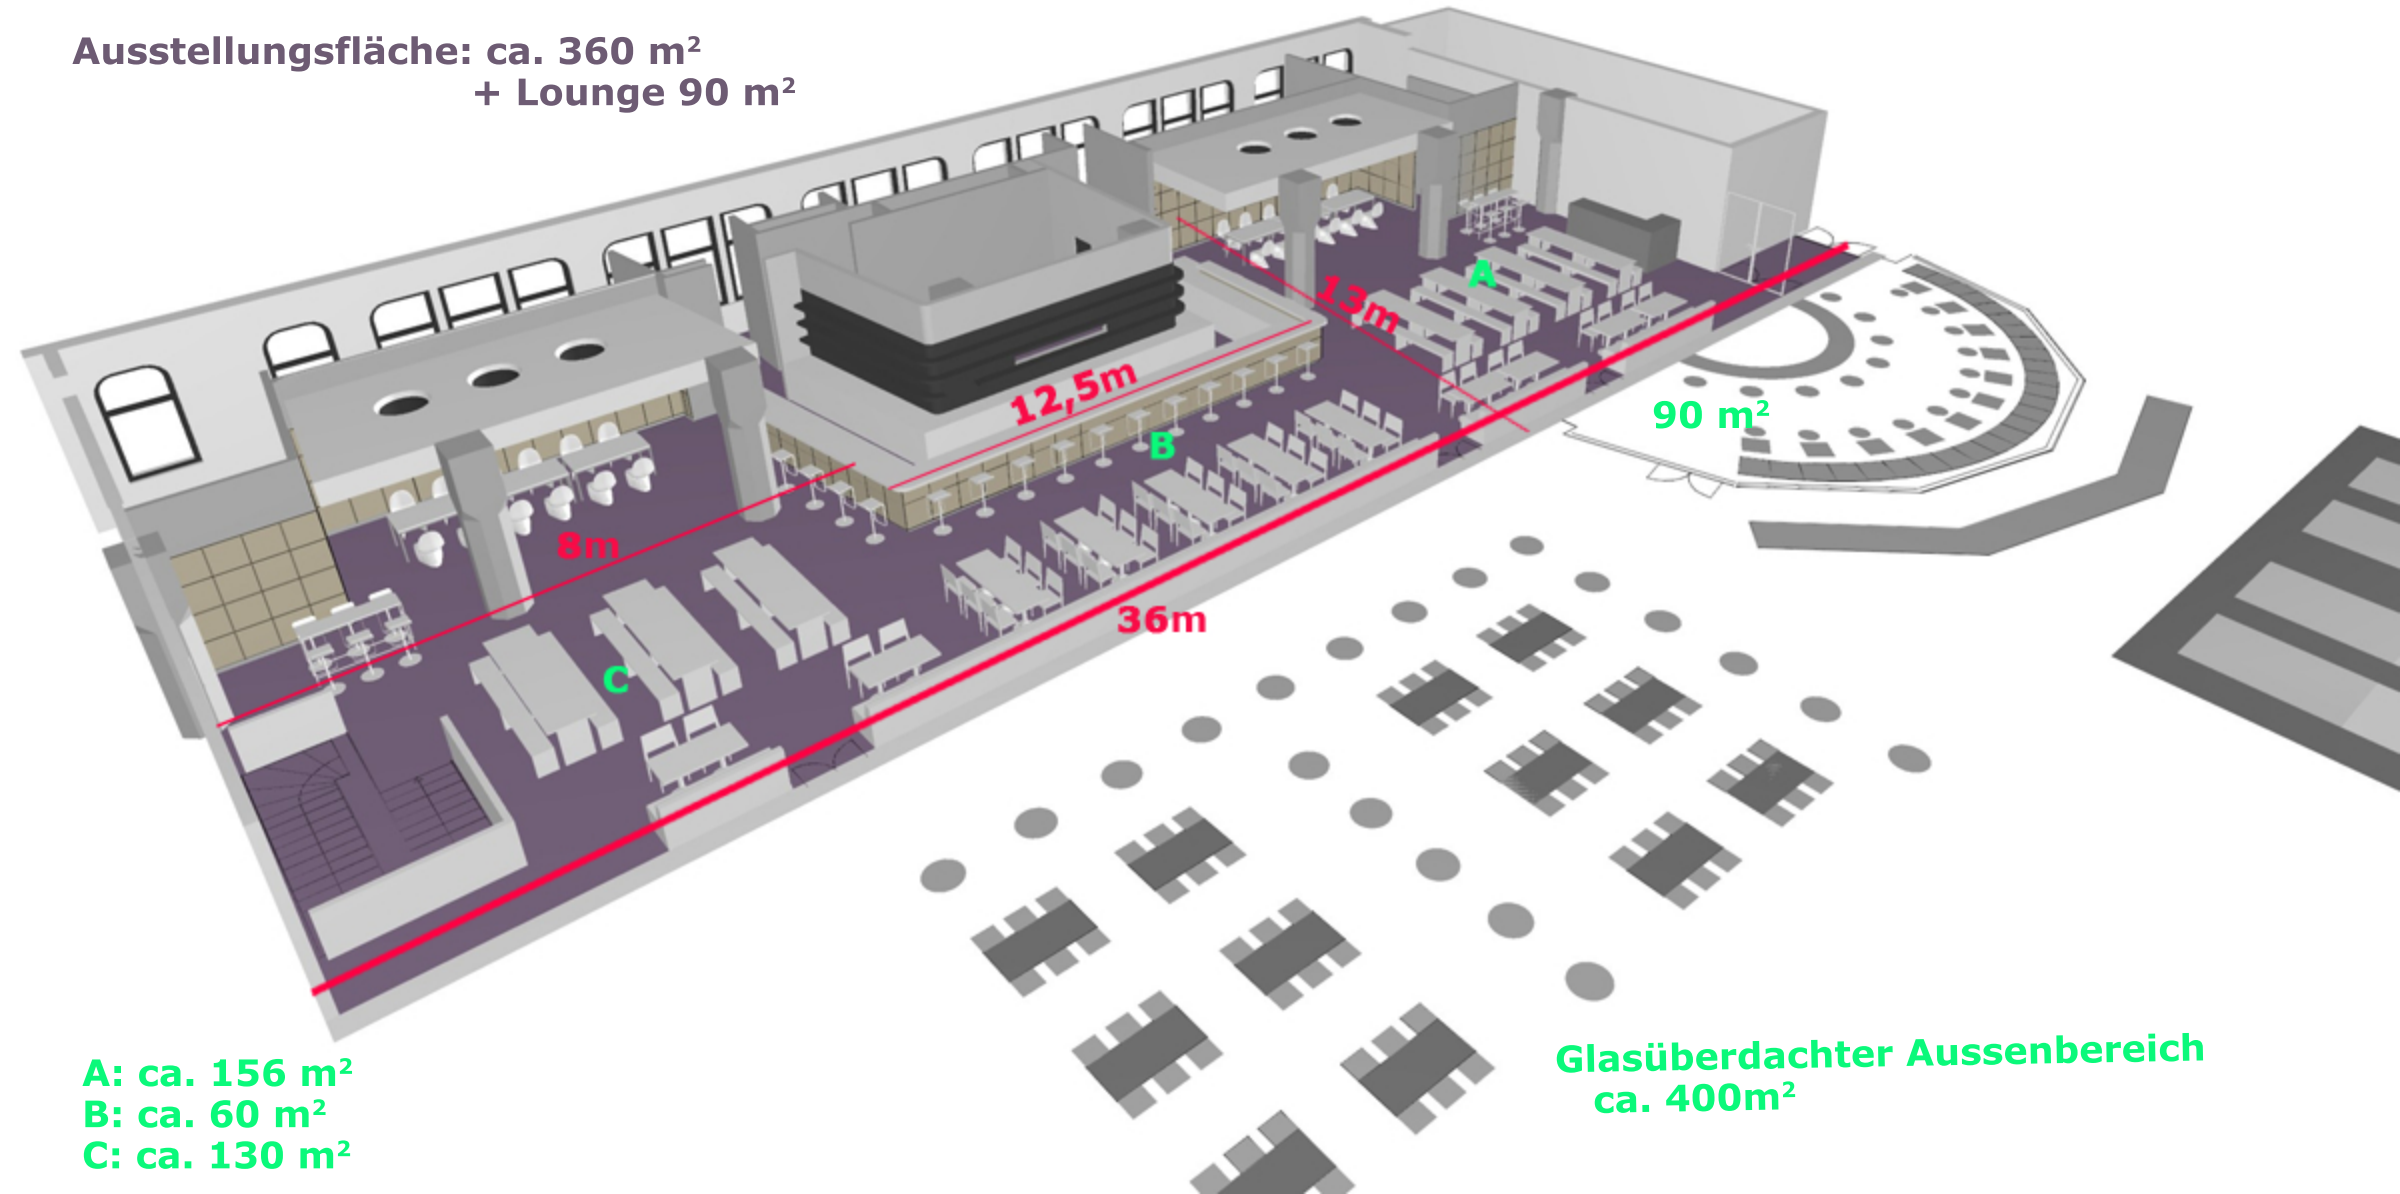

**A: ca. 156 m<sup>2</sup>  
B: ca. 60 m<sup>2</sup>  
C: ca. 130 m<sup>2</sup>**

**Glasüberdachter Aussenbereich  
ca. 400m<sup>2</sup>**