


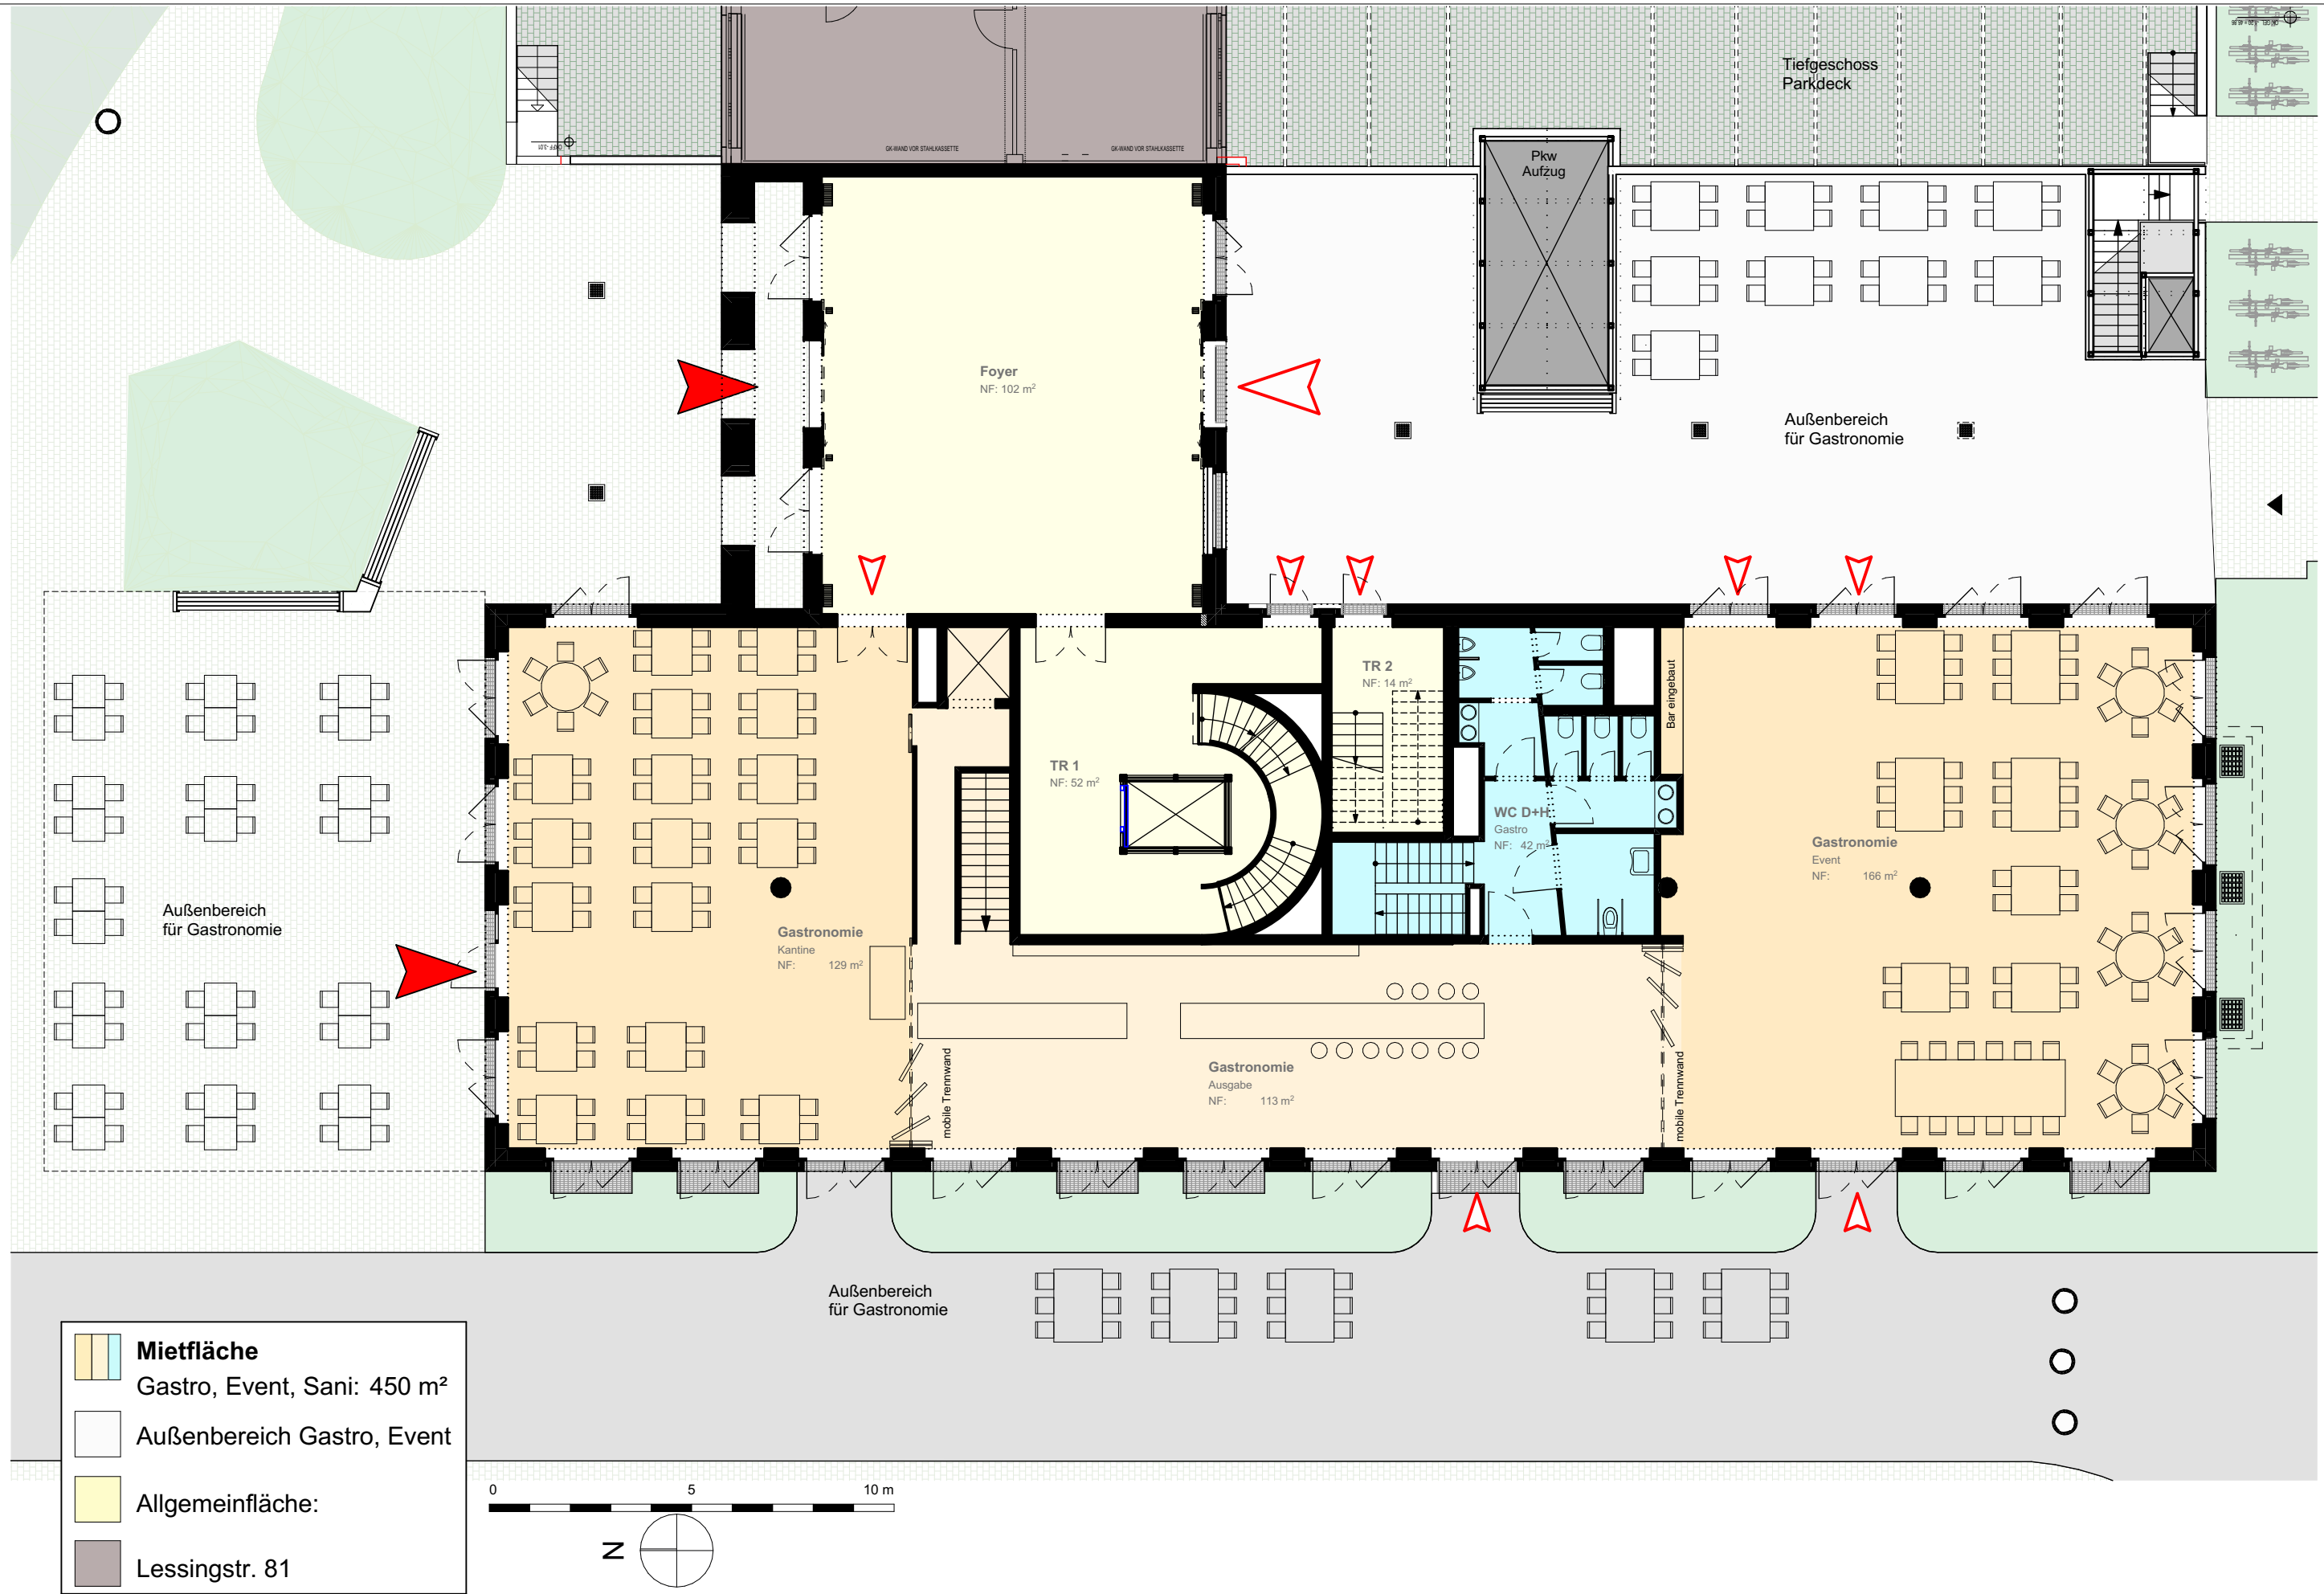

Projekt:
Lessingstraße 83
13158 Berlin-Pankow



Bauherr:
Lessingstraße 79 - 83 GmbH & Co KG
Grundstücksverwaltungsgesellschaft
Köpenicker Straße 8
10997 Berlin-Kreuzberg

Planung:
Klinkenberg Architekten
Köpenicker Str.8 · 10997 Berlin
Tel. (030) 617 76 840 · Fax (030) 611 70 02
buero@klinkenberg-architekten.de

MIETFLÄCHE

Maßstab:
M 1:150
Datum:
21.01.2025

Planinhalt:
Gastronomie EG