VKV
Vermessungs- und Katasterverwaltung Niedersachsen

Liegenschaftskarte

Maßstab 1:1000

Standardpräsentation

Gemeinde: Hülsede
Gemarkung: Hülsede

Flur: 4
Flurstück: 00152/002

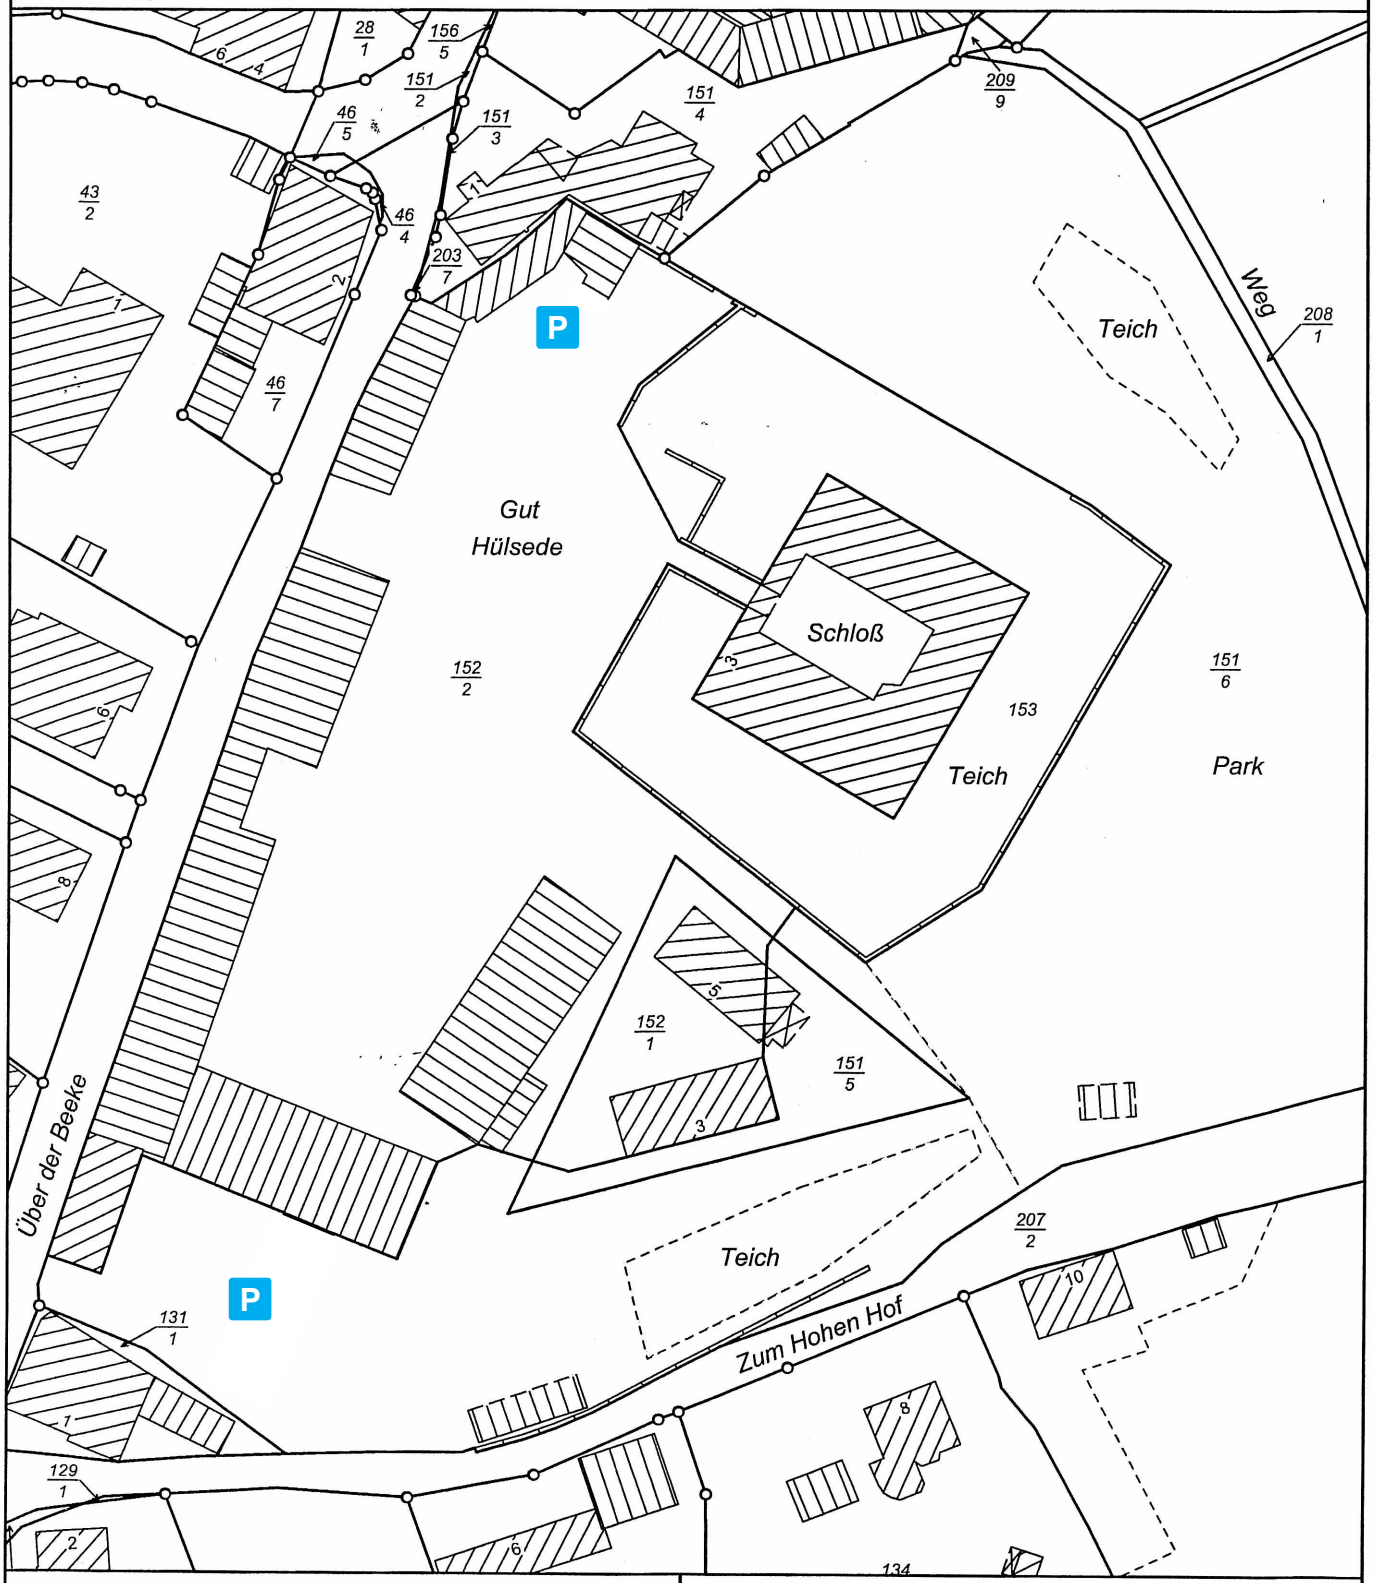

Verantwortlich für den Inhalt

LGLN Regionaldirektion Hameln
- Katasteramt Rinteln -

Bereitgestellt durch

LGLN Regionaldirektion Hameln
- Katasteramt Rinteln -

Zeichen:

Datum: 22.03.2011

Diese amtliche Präsentation und die ihr zugrunde liegenden Angaben des amtlichen Vermessungswesens sind nach §5 des Niedersächsischen Gesetzes über das amtliche Vermessungswesen vom 12. Dezember 2002 (Nds. GVBl 2003) geschützt. Die Verwertung für nichteigene oder wirtschaftliche Zwecke und die öffentliche Wiedergabe ist nur mit Erlaubnis der zuständigen Vermessungs- und Katasterbehörde zulässig.